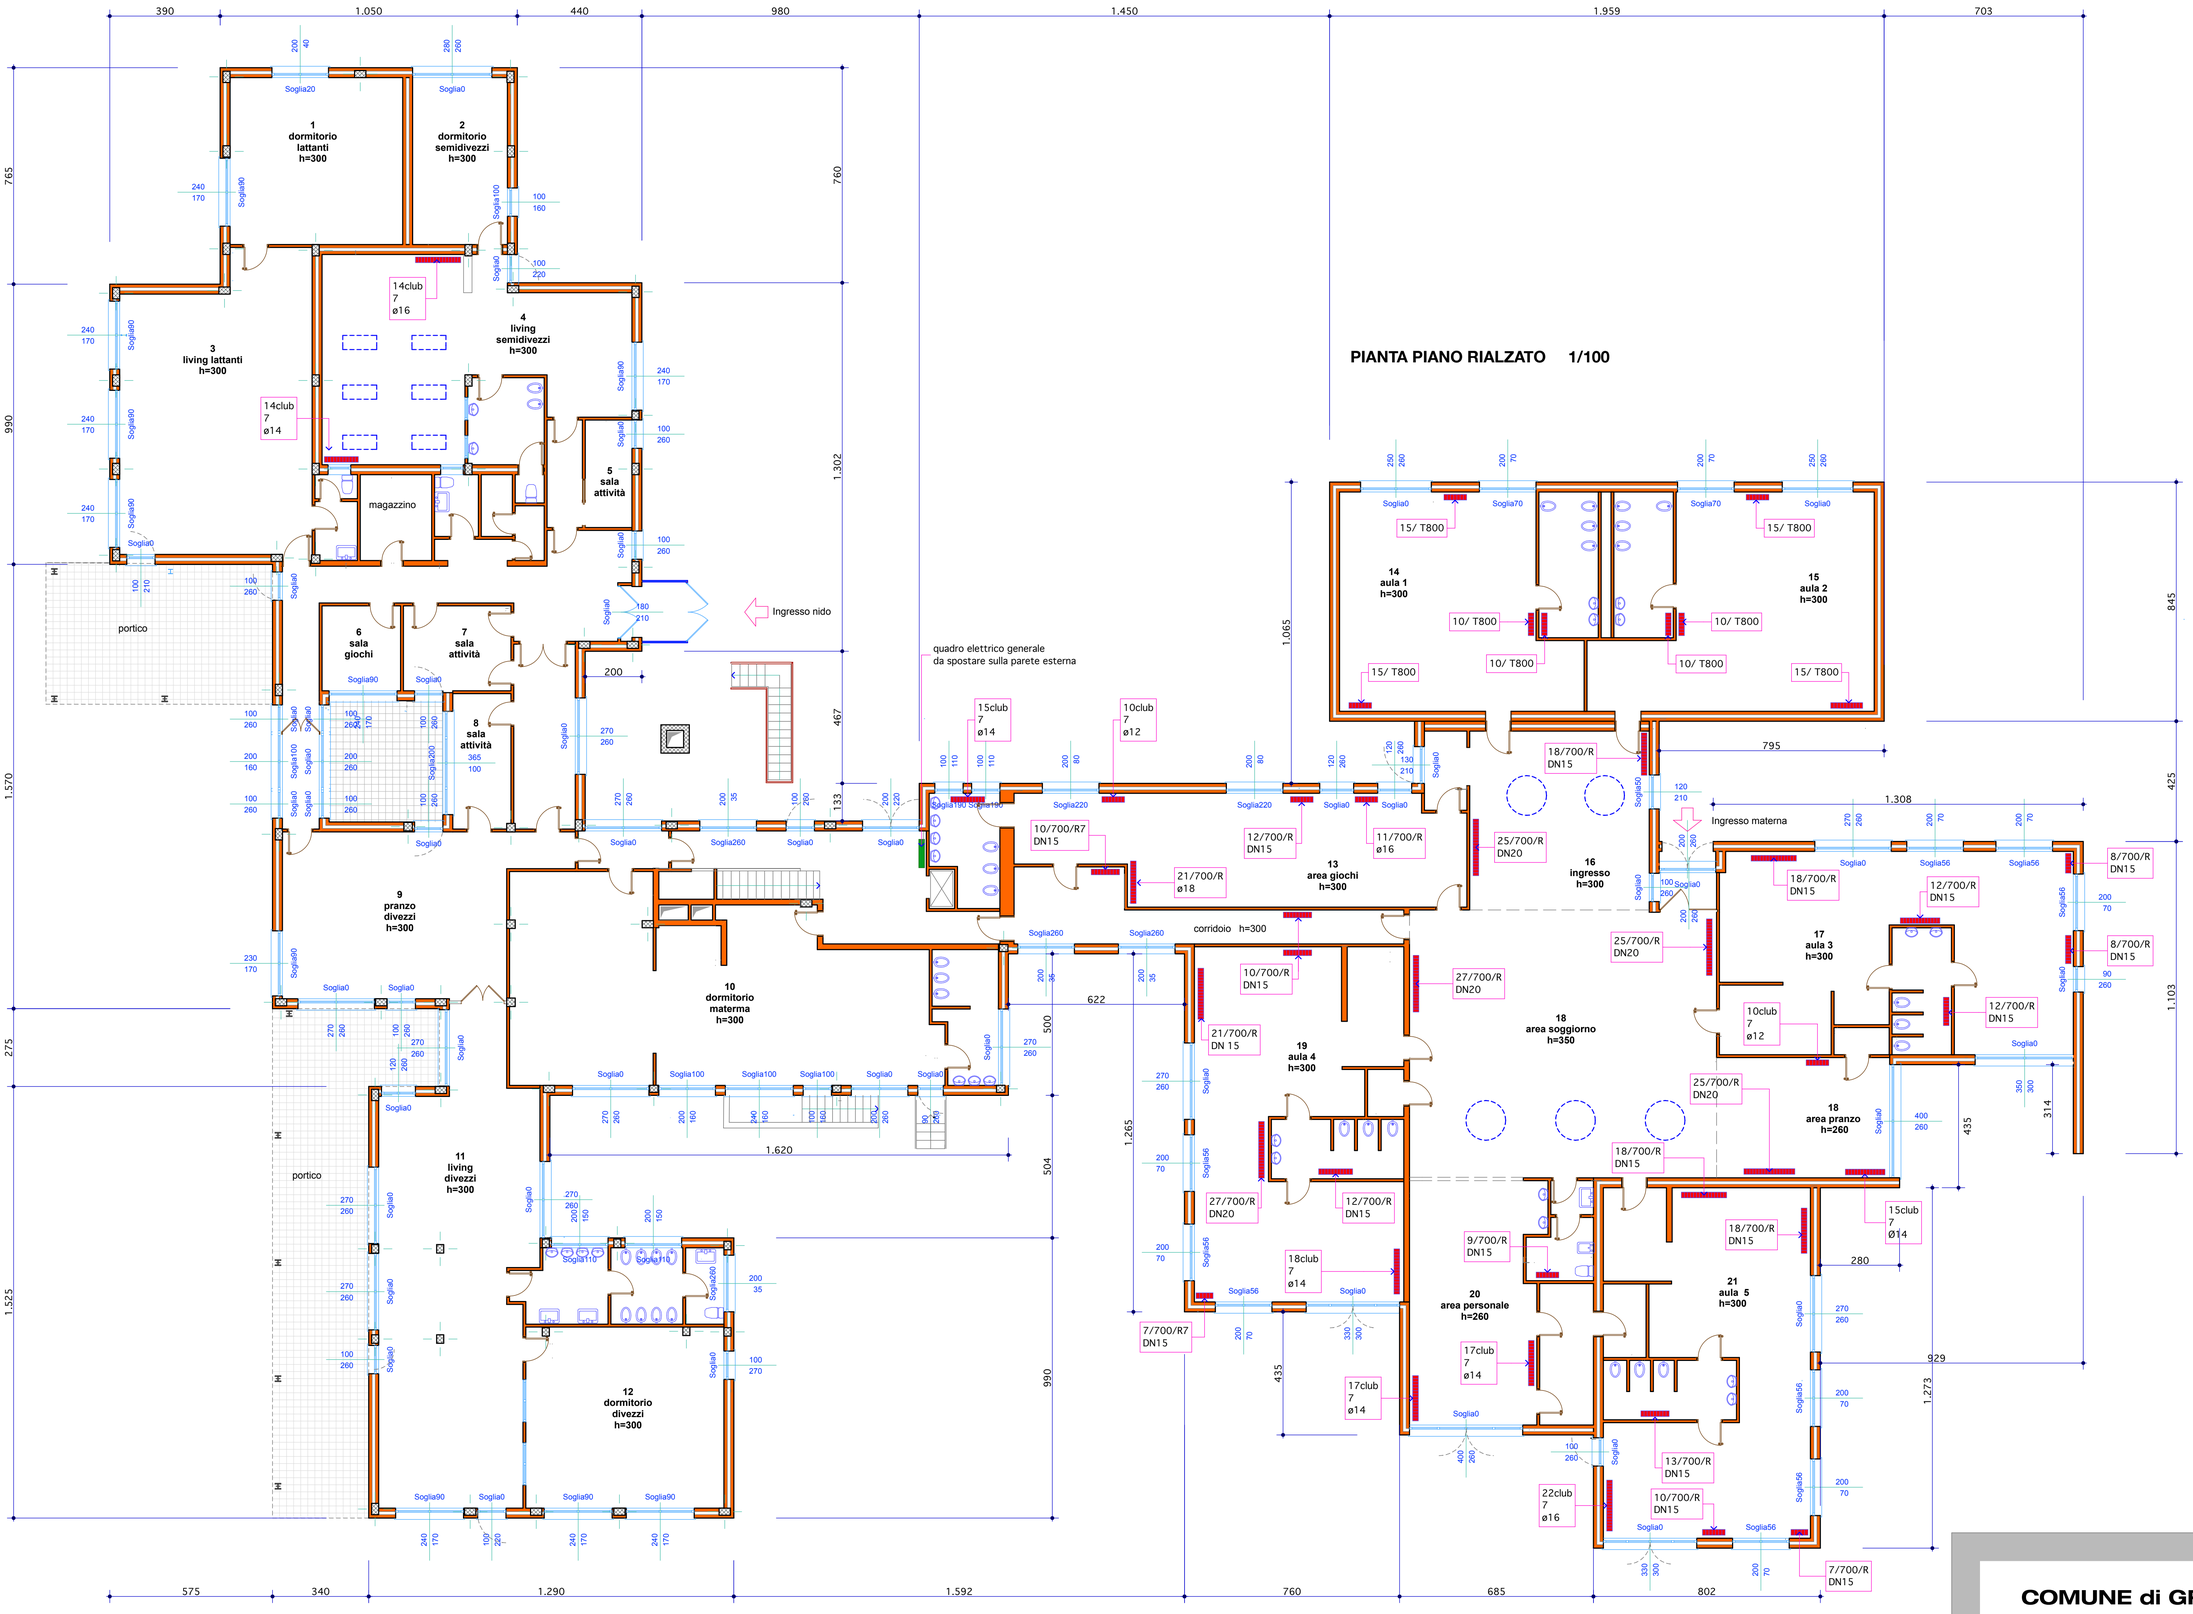

PIANTA PIANO RIALZATO 1/100

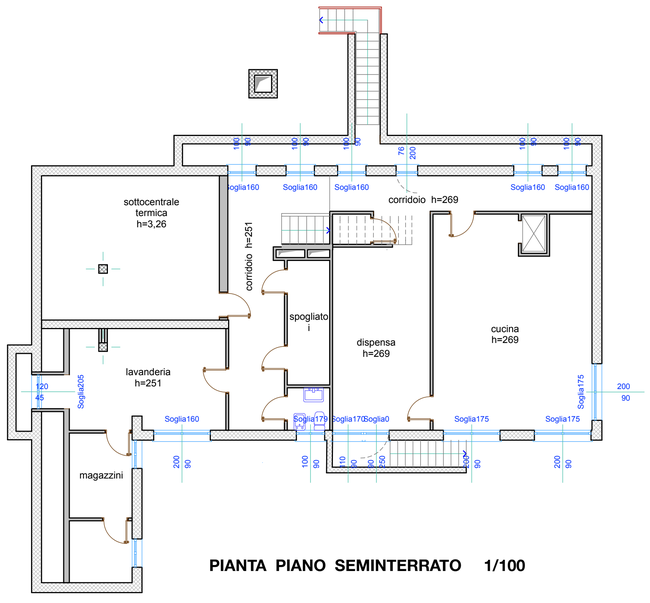

PIANTA PIANO SEMINTERRATO 1/100

COMUNE di GRIGNASCO

Provincia di Novara
Regione Piemonte

riqualificazione energetica e restyling della scuola per l'infanzia

progetto esecutivo

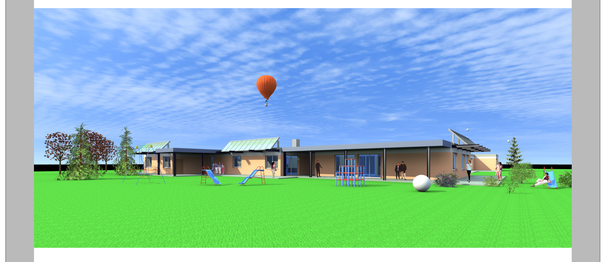

tavola n. 2

oggetto: progetto architettonico

pianta p. terra , pianta p. seminterrato dello stato di fatto **1/100**

progettazione:
Ing Gian Mario COMAZZI c.so Garibaldi n. 195 Gattinara tel/fax 0163 826228 e.mail info@comazzi.it
ing. Mauro MILLONE via al Torchio Grignasco tel 0163 411253 e.mail mauro.millone@tin.it
ing. Stefano VANTAGGIATO via Roma n. 9 Borgosesia tel 0163 27071 e.mail stefano.vantaggiato@gmail.com