

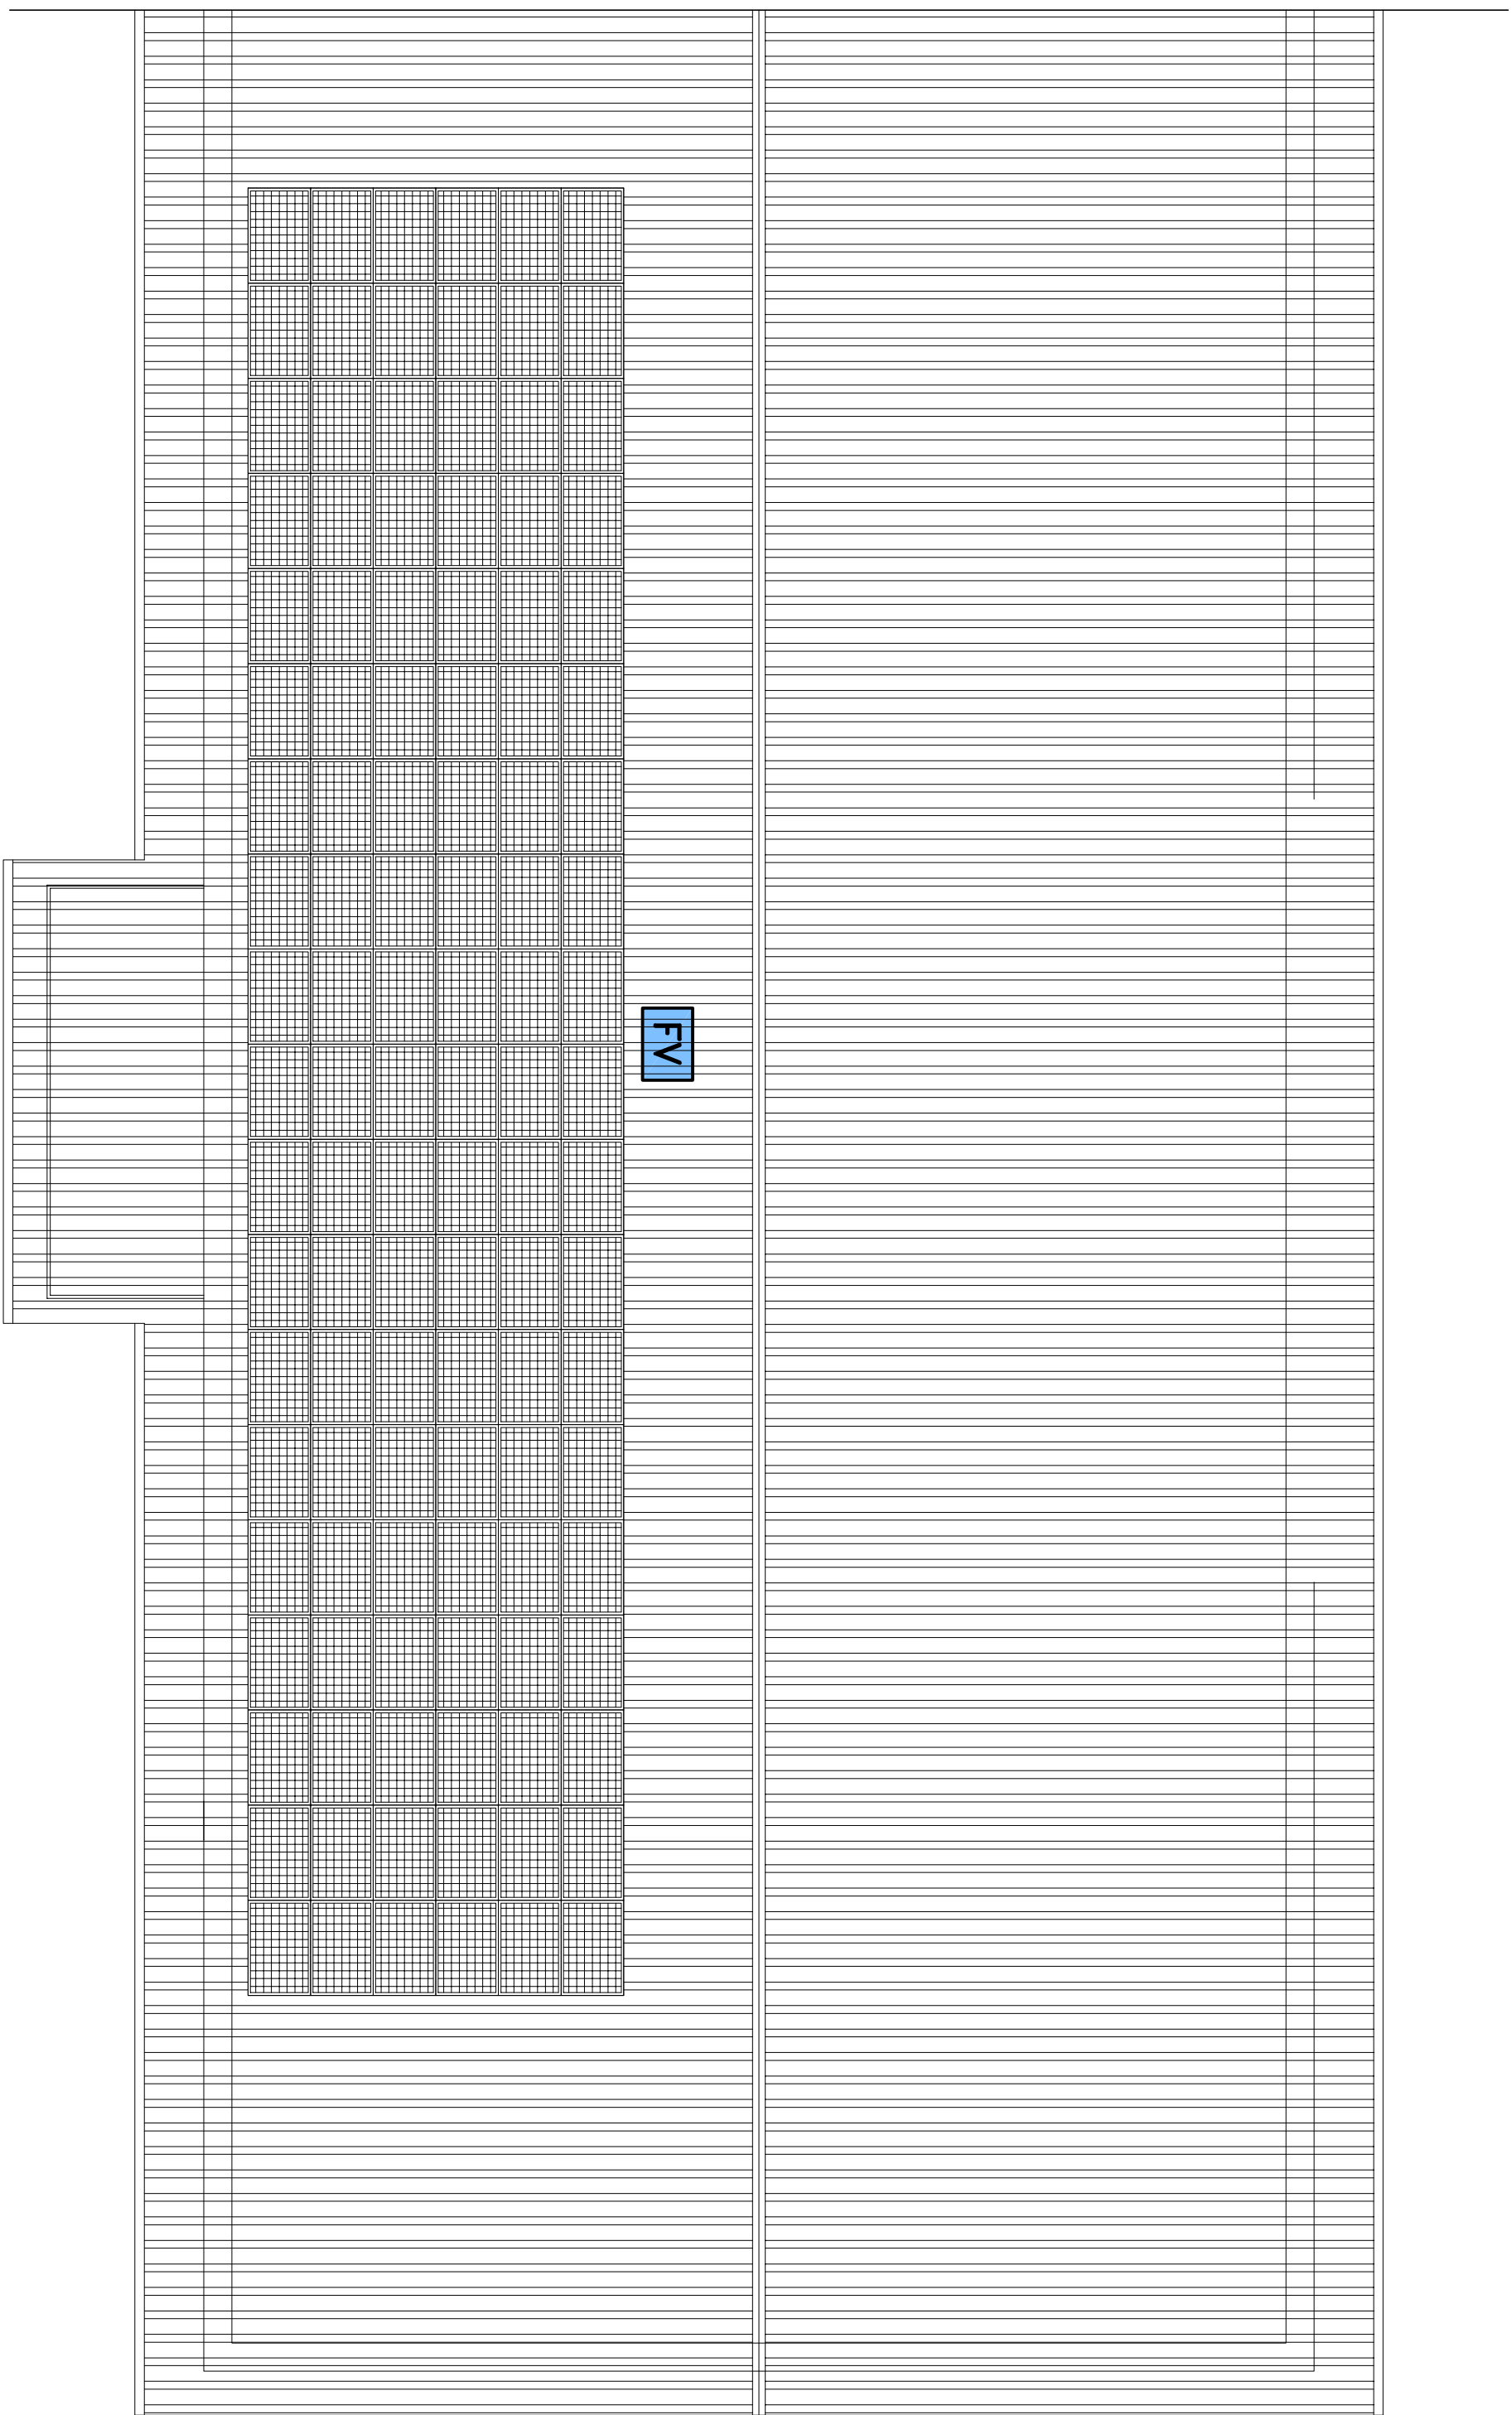


SCHEMA UNITA'  
TRATTAMENTO ARIA "U"

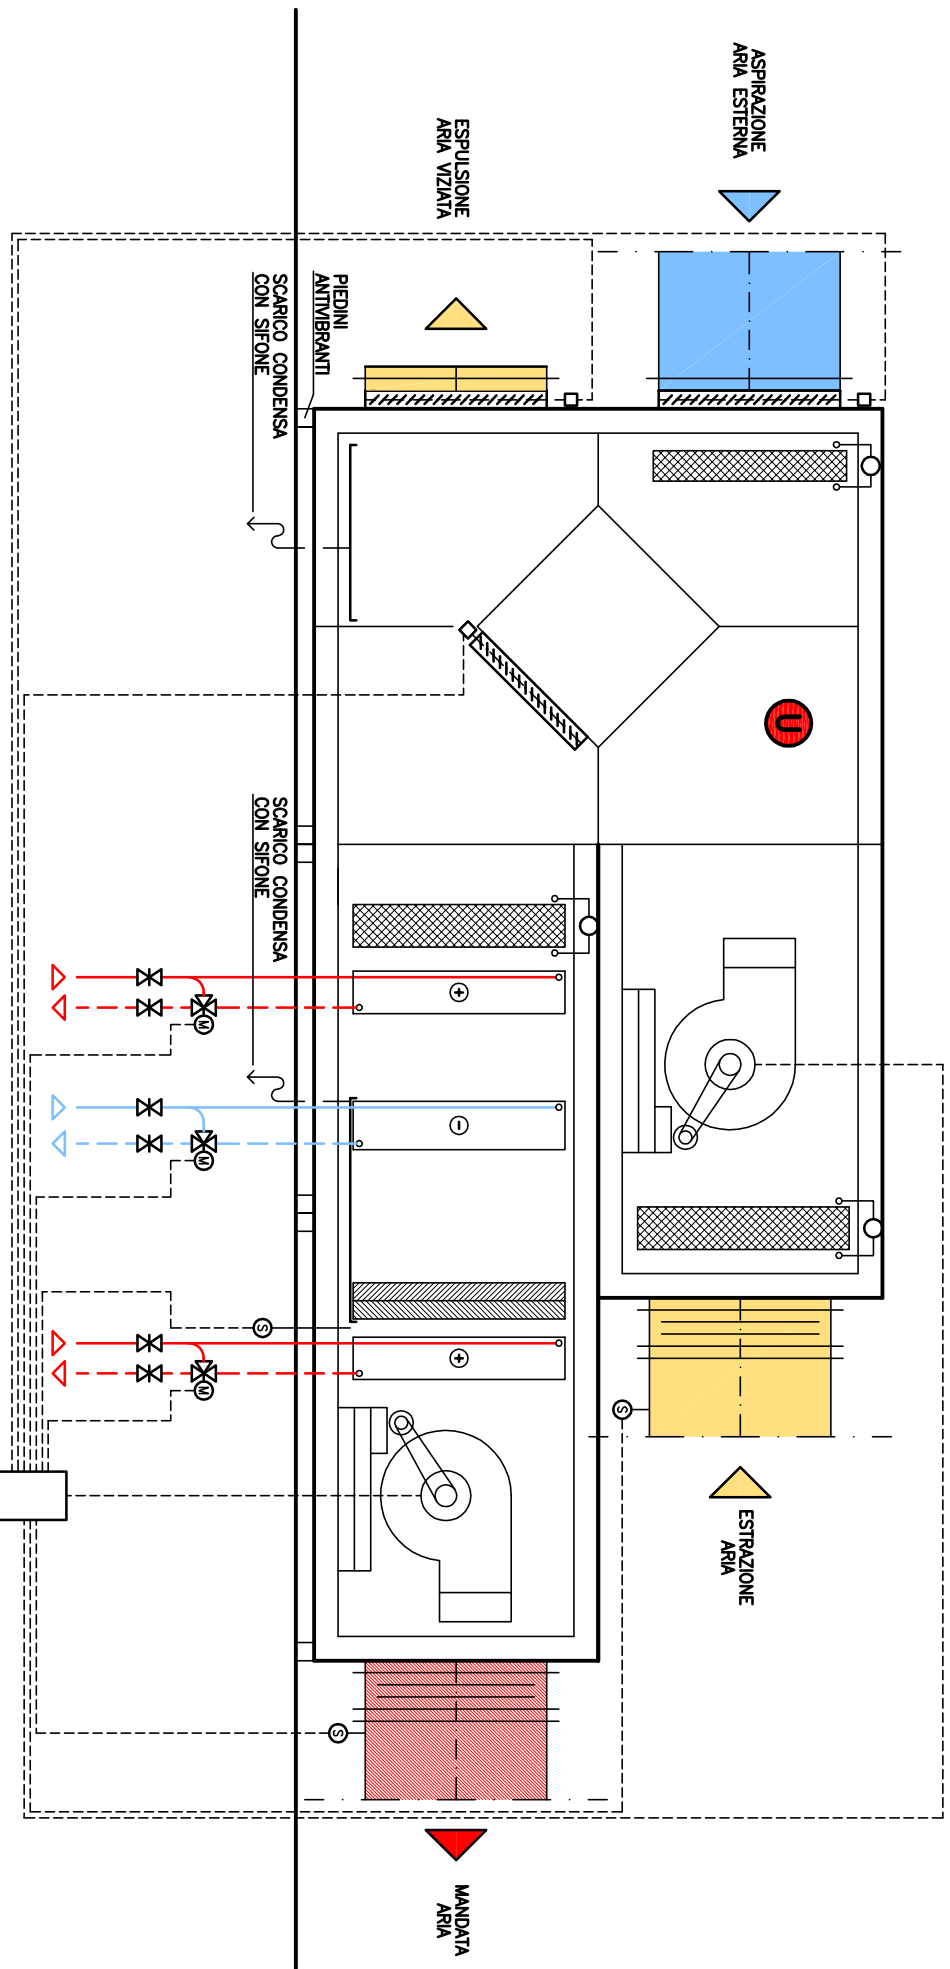


PIANTA COPERTURA  
Scala 1:100

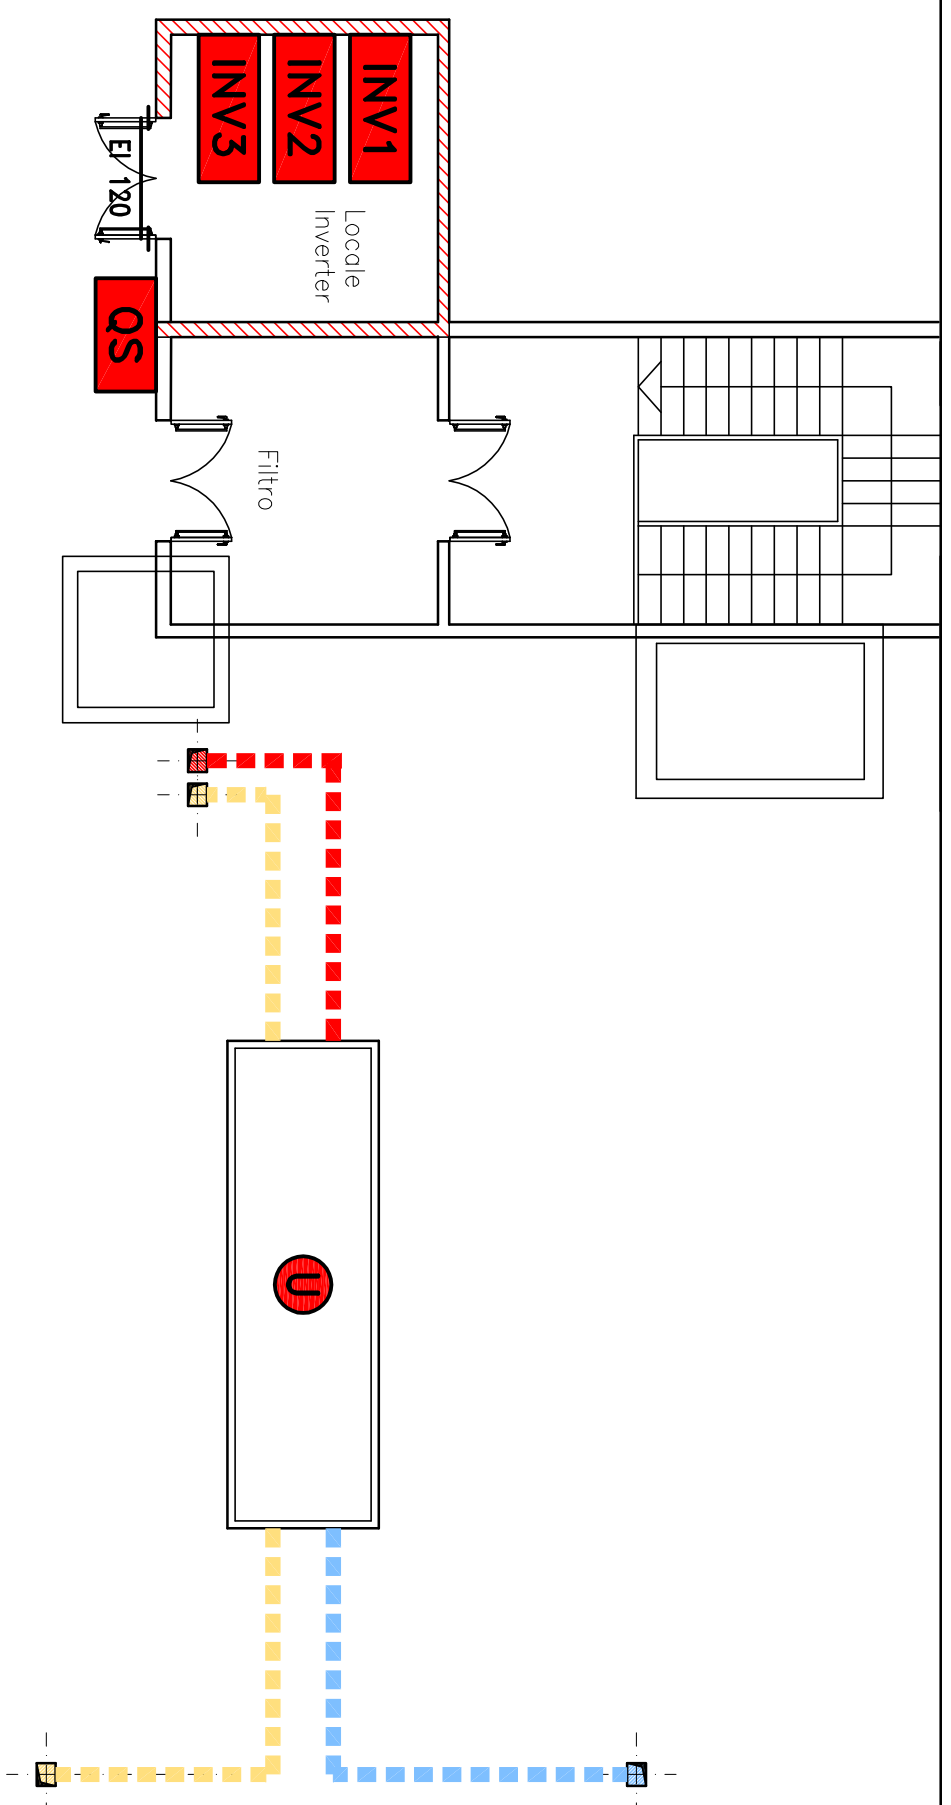

SOTTOCOPERTURA

SOTTOCOPERTURA

PLANIMETRIA  
PIANO SOTTOCOPERTURA  
Scala 1:100

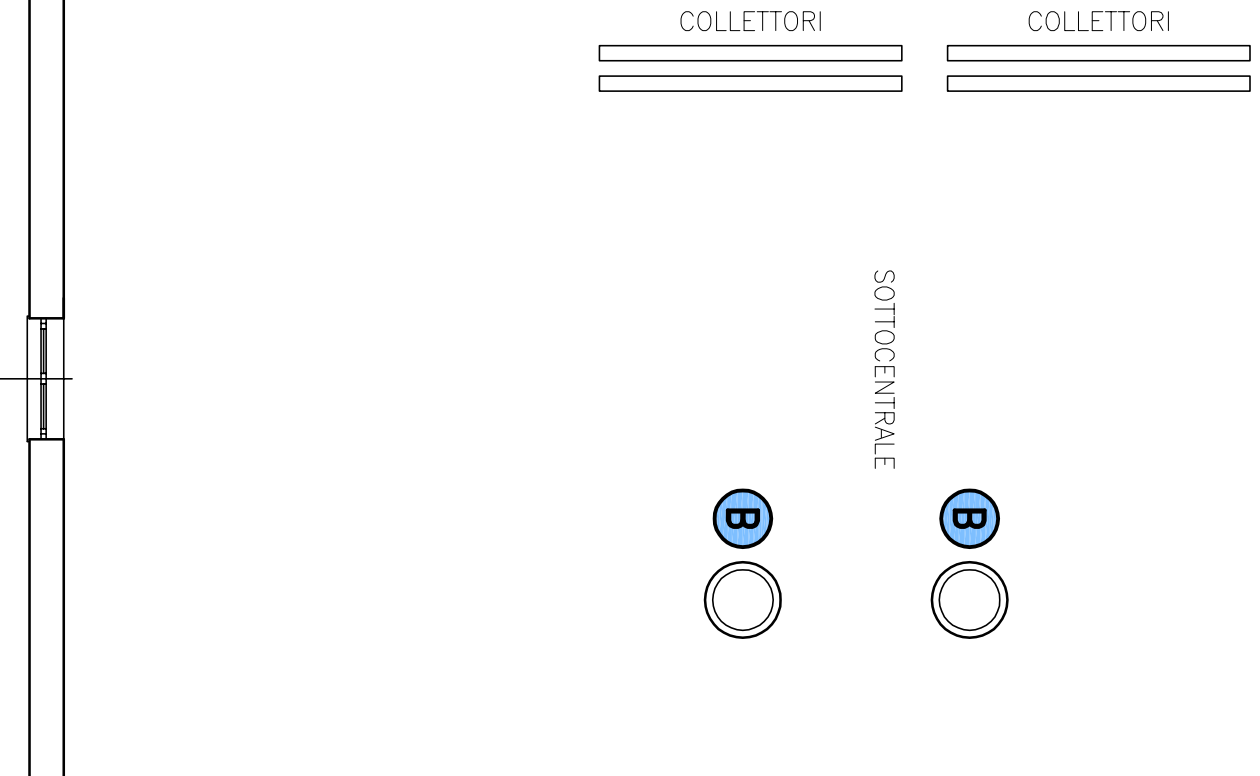

COLLETTORI

SOTTOCOPERTURA

COLLETTORI

QS  
INV1  
INV2  
INV3  
FV

● BOLLITORE AD ACCUMULO  
● UNITA' TRATTAMENTO ARIA  
● CANALIZZAZIONE DI MANDATA  
● CANALIZZAZIONE DI ESTRATTORE - ESPULSIONE  
● CANALIZZAZIONE DI ASPIRAZIONE ARIA ESTERNA

QUADRO ELETTRICO SOTTOCOPERTURA  
INVERTER 1 CC/CA 10kW  
INVERTER 1 CC/CA 10kW  
INVERTER 1 CC/CA 10kW  
INVERTER 1 CC/CA 10kW  
GENERATORE FOTOVOLTAICO COSTITUITO DA N° 114 MODULI FOTOVOLTAICI IN SILICIO POLICRISTALLINO



Regione Piemonte  
Provincia di Novara  
COMUNE di GRIGNASCO

PROGETTO di FATTIBILITA'

OGGETTO

Nuova costruzione R.S.A.  
Residenza Sanitaria Assistenziale

PROPONENTE

NUOVA ASSISTENZA SOC. COOP. SOC. ONLUS  
Via Bavero n°4 - 28100 NOVARA  
Telefono: 0321-421001 - e-mail: na@nuovassistenza.it

PROGETTO  
ARCHITETTONICO

Architetto Benvenuti Riccardo  
Via Dante Alighieri n°15 - 28100 NOVARA  
Telefono: 335-8083794 - e-mail: richbenvenuti@hotmail.it  
Architetto Zai Alessandro  
Via Roma n°91 - 15035 Casale Monferrato - AL  
Telefono: 345-5161986 - e-mail: alessandrozai@libero.it

PROGETTO  
IMPIANTI  
MECCANICI  
ED ELETTRICI

Studio Zaninetti  
Via Montale n°26 - 28021 Borgomanero - NO  
Telefono: 0322-828866 - e-mail: info@studiozaninetti.it  
Dot. Zantonelli Marco  
Via Vittorio Veneto n°3 - 13011 Borgosesia - VC  
Telefono: 0165-27283 - e-mail: mzanin@tin.it

PROGETTO  
STRUTTURE

Ingegnere Guidoni Alessandro  
Via San Donato n°57 - 10144 TORINO  
Telefono: 011-77313177 - e-mail: alessandroguidoni@aswebnet.it  
Geometra Montanelli Lucio  
Via Grilletti n°11/E - 28100 NOVARA  
Telefono: 0321-611673 - e-mail: lux.moon@icloud.com

SICUREZZA

NUOVA COSTRUZIONE R.S.A. - PROGETTO  
PLANIMETRIA PIANO SOTTOCOPERTURA E COPERTURA -  
IMPIANTI

Scala 1:100

Ottobre 2019

TAVOLA 003.i