


PLANIMETRIA  
GENERALE  
Scala 1:200

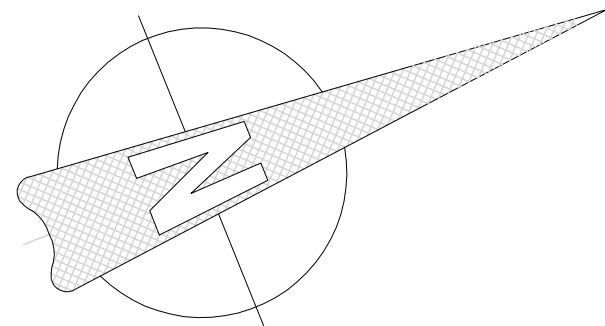

Regione Piemonte  
Provincia di Novara  
COMUNE di GRIGNASCO

## PROGETTO di FATTIBILITA'

OGGETTO  
Nuova costruzione R.S.A.  
Residenza Sanitaria Assistenziale

PROPONENTE  
NUOVA ASSISTENZA SOC. COOP. SOC. ONLUS  
Via Bayeno n°4 - 28100 NOVARA  
Telefono: 0321-421001 - e-mail: na@nuovassistenza.it

PROGETTO ARCHITETTONICO  
Architetto Benvenuti Riccardo  
Via Dante Alighieri n°15 - 28100 NOVARA  
Telefono: 335-8083794 - e-mail: richbenvenuti@hotmail.it  
Architetto Zai Alessandro  
Via Roma n°91 - 15033 Casale Monferrato - AL  
Telefono: 349-6181998 - e-mail: alessandro.zai@libero.it

PROGETTO IMPIANTI MECCANICI ED ELETTRICI  
Studio Zaninetti  
Via Montale n°26 - 28021 Borgomanero - NO  
Telefono: 0322-82686 - e-mail: info@studiozaninetti.it

STUDIO DI GEOLOGIA  
Dott. Zantonelli Marco  
Via Vittorio Veneto n°5 - 13011 Borgosesia - VC  
Telefono: 0163-27283 - e-mail: mzanio@in.it

PROGETTO STRUTTURE  
Ingegnere Guidoni Alessandro  
Via San Donato n°57 - 10144 TORINO  
Telefono: 011-7731377 - e-mail: alessandroguidoni@fastwebnet.it

SICUREZZA  
Geometra Montalenti Lucio  
Via Ginfetti n°11/E - 28100 NOVARA  
Telefono: 0321-611673 - e-mail: lux.moon@icloud.com

NUOVA COSTRUZIONE R.S.A. - PROGETTO  
PLANIMETRIA GENERALE

Scala: 1:200 Ottobre 2019 TAVOLA 002