


PLANIMETRIA
PIANO PRIMO
Scala 1:100

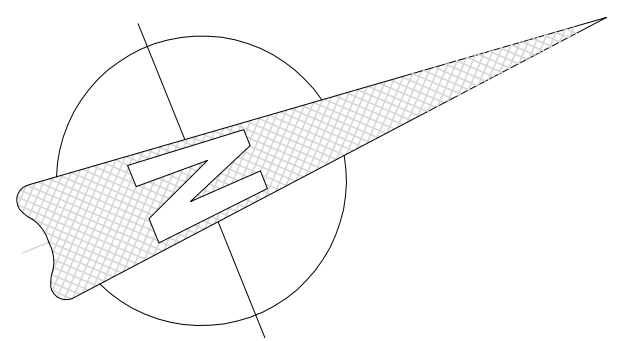

Regione Piemonte Provincia di Novara COMUNE di GRIGNASCO		
PROGETTO di FATTIBILITA'		
OGGETTO		
Nuova costruzione R.S.A. Residenza Sanitaria Assistenziale		
PROPONENTE		
NUOVA ASSISTENZA SOC. COOP. SOC. ONLUS Via Baveno n°4 - 28100 NOVARA Telefono:0321-421001 - e-mail: na@nuovassistenza.it		
PROGETTO ARCHITETTONICO		
Architetto Benvenuti Riccardo Via Dante Alighieri n°15 - 28100 NOVARA Telefono: 335-808374 - e-mail: richbenvenuti@tiscali.it Architetto Zai Alessandro Via Roma n°91 - 15033 Casale Monferrato - AL Telefono: 349-6181998 - e-mail: alessandro.zai@libero.it		
PROGETTO IMPIANTI MECCANICI ED ELETTRICI		
Studio Zaninetti Via Montale n°26 - 28021 Borgomanero - NO Telefono: 0322-82686 - e-mail: info@studiozaninetti.it		
STUDIO DI GEOLOGIA		
Dott. Zantonelli Marco Via Vittorio Veneto n°5 - 13011 Borgosesia - VC Telefono: 0163-27283 - e-mail: mzanetto@tin.it		
PROGETTO STRUTTURE		
Ingegneri Guidoni Alessandro Via San Donato n°57 - 10144 TORINO Telefono: 0111-7731377 - e-mail: alessandroguidoni@fastwebnet.it		
SICUREZZA		
Geometra Montalenti Lucio Via Ginfetti n°11/E - 28100 NOVARA Telefono: 0321-611673 - e-mail: lux.moon@cloud.com		
NUOVA COSTRUZIONE R.S.A. - PROGETTO PLANIMETRIA PIANO PRIMO Quota +3.80 mt		
Scala: 1:100	Ottobre 2019	TAVOLA 004