

PIANO REGOLATORE GENERALE COMUNALE

REVISIONE GENERALE

AI SENSI DEL 4° COMMA DELL'ART.17 L.R. 56/77 s.m.l.

Adozione Progetto Preliminare D.C.C. n. 20 del 08.06.2006
 Approvazione Progetto Definitivo D.C.C. n. del
 Approvazione D.G.R. n. del

Il Sindaco Il Segretario Comunale Il Responsabile del procedimento

AREE DI INTERESSE AMBIENTALE E DOCUMENTARIO

Scala 1:1.000

TAV. 5var6

Architetto Pierluigi Gamalero

Architetto Enrico Rudella

ORDINE DEGLI ARCHITETTI
 PIASSAGGIATI
 E CONSORTILI
 DELLA PROVINCIA DI
 NOVARA n. 6/02
 ING. ARCH.
 PIERLUIGI GAMALERO
 N. 108

ORDINE DEGLI ARCHITETTI
 PIASSAGGIATI
 E CONSORTILI
 DELLA PROVINCIA DI
 CUINEO
 ING. ARCH.
 ENRICO RUDELLA
 N. 62

FILE: TAV 1000.DWG

LUGLIO 2007

Questo elaborato è di proprietà dello Studio ed è protetto a termini di Legge

VARIANTE PARZIALE N.3

AI SENSI DELL'ART.17, COMMA 7°, L.R. 56/77

NOVEMBRE 2011

Adozione Progetto Variante Parziale D.C.C. n. del
 Approvazione Progetto Variante Parziale D.C.C. n. del

Il Sindaco Il Segretario Comunale Il Responsabile del procedimento

VARIANTE PARZIALE N. 6

AI SENSI DELL'ART.34, COMMA 5°, L.R. 3/13

SETTEMBRE 2015

AGGIORNAMENTO MAGGIO 2017

I Progettisti:
 Studio Tecnico Associato
 Ing. G. PERETTI - Arch. G. BONDONNO
 Viale Roma, 12 - tel 0163 450710
 13037 Serravalle Sesia - VC
 P.IVA 01756030027

studio associato
 di architettura
 G. PERETTI - G. BONDONNO
 VIALE ROMA, 12 - 13037 SERRAVALLE
 SEDIA (VC) - TEL. 0163 450710
 WWW.STUDIOASSOCIATO.IT

LEGENDA


--- LIMITE AREE A CARATTERE AMBIENTALE E DOCUMENTARIO

INTERVENTI

- RS RESTAURO
- RI RISANAMENTO CONSERVATIVO
- RA RISTRUTTURAZIONE EDILIZIA DI TIPO "A"
- RB RISTRUTTURAZIONE EDILIZIA DI TIPO "B"
- RC RISTRUTTURAZIONE EDILIZIA DI TIPO "C"
- RV RICOMPOSIZIONE VOLUMETRICA
- RF RIQUALIFICAZIONE FORMALE
- DR DEMOLIZIONE CON RICOSTRUZIONE
- D DEMOLIZIONE
- r INTERVENTI RECENTI
- a AMPLIAMENTO 20%
- s SOPRAELEVAZIONE

MODALITA' DI INTERVENTO

- AMBITO PROGETTO URBANO
- AMBITO STRUMENTO URBANISTICO ESECUTIVO
- LUOGO
- VERDE DA TUTELARE
- AMBITO PEDONALE
- TERRAZZO
- FACCIATE E/O MURA DA TUTELARE
- ALLINEAMENTI
- ARCHI E PORTALI DA TUTELARE, POZZI ANTICHI
- ALBERI DA TUTELARE
- PILONI VOTIVI
- VISTA PANORAMICA
- BASSI FABBRICATI
- 1 SETTORI E NUMERO SETTORI

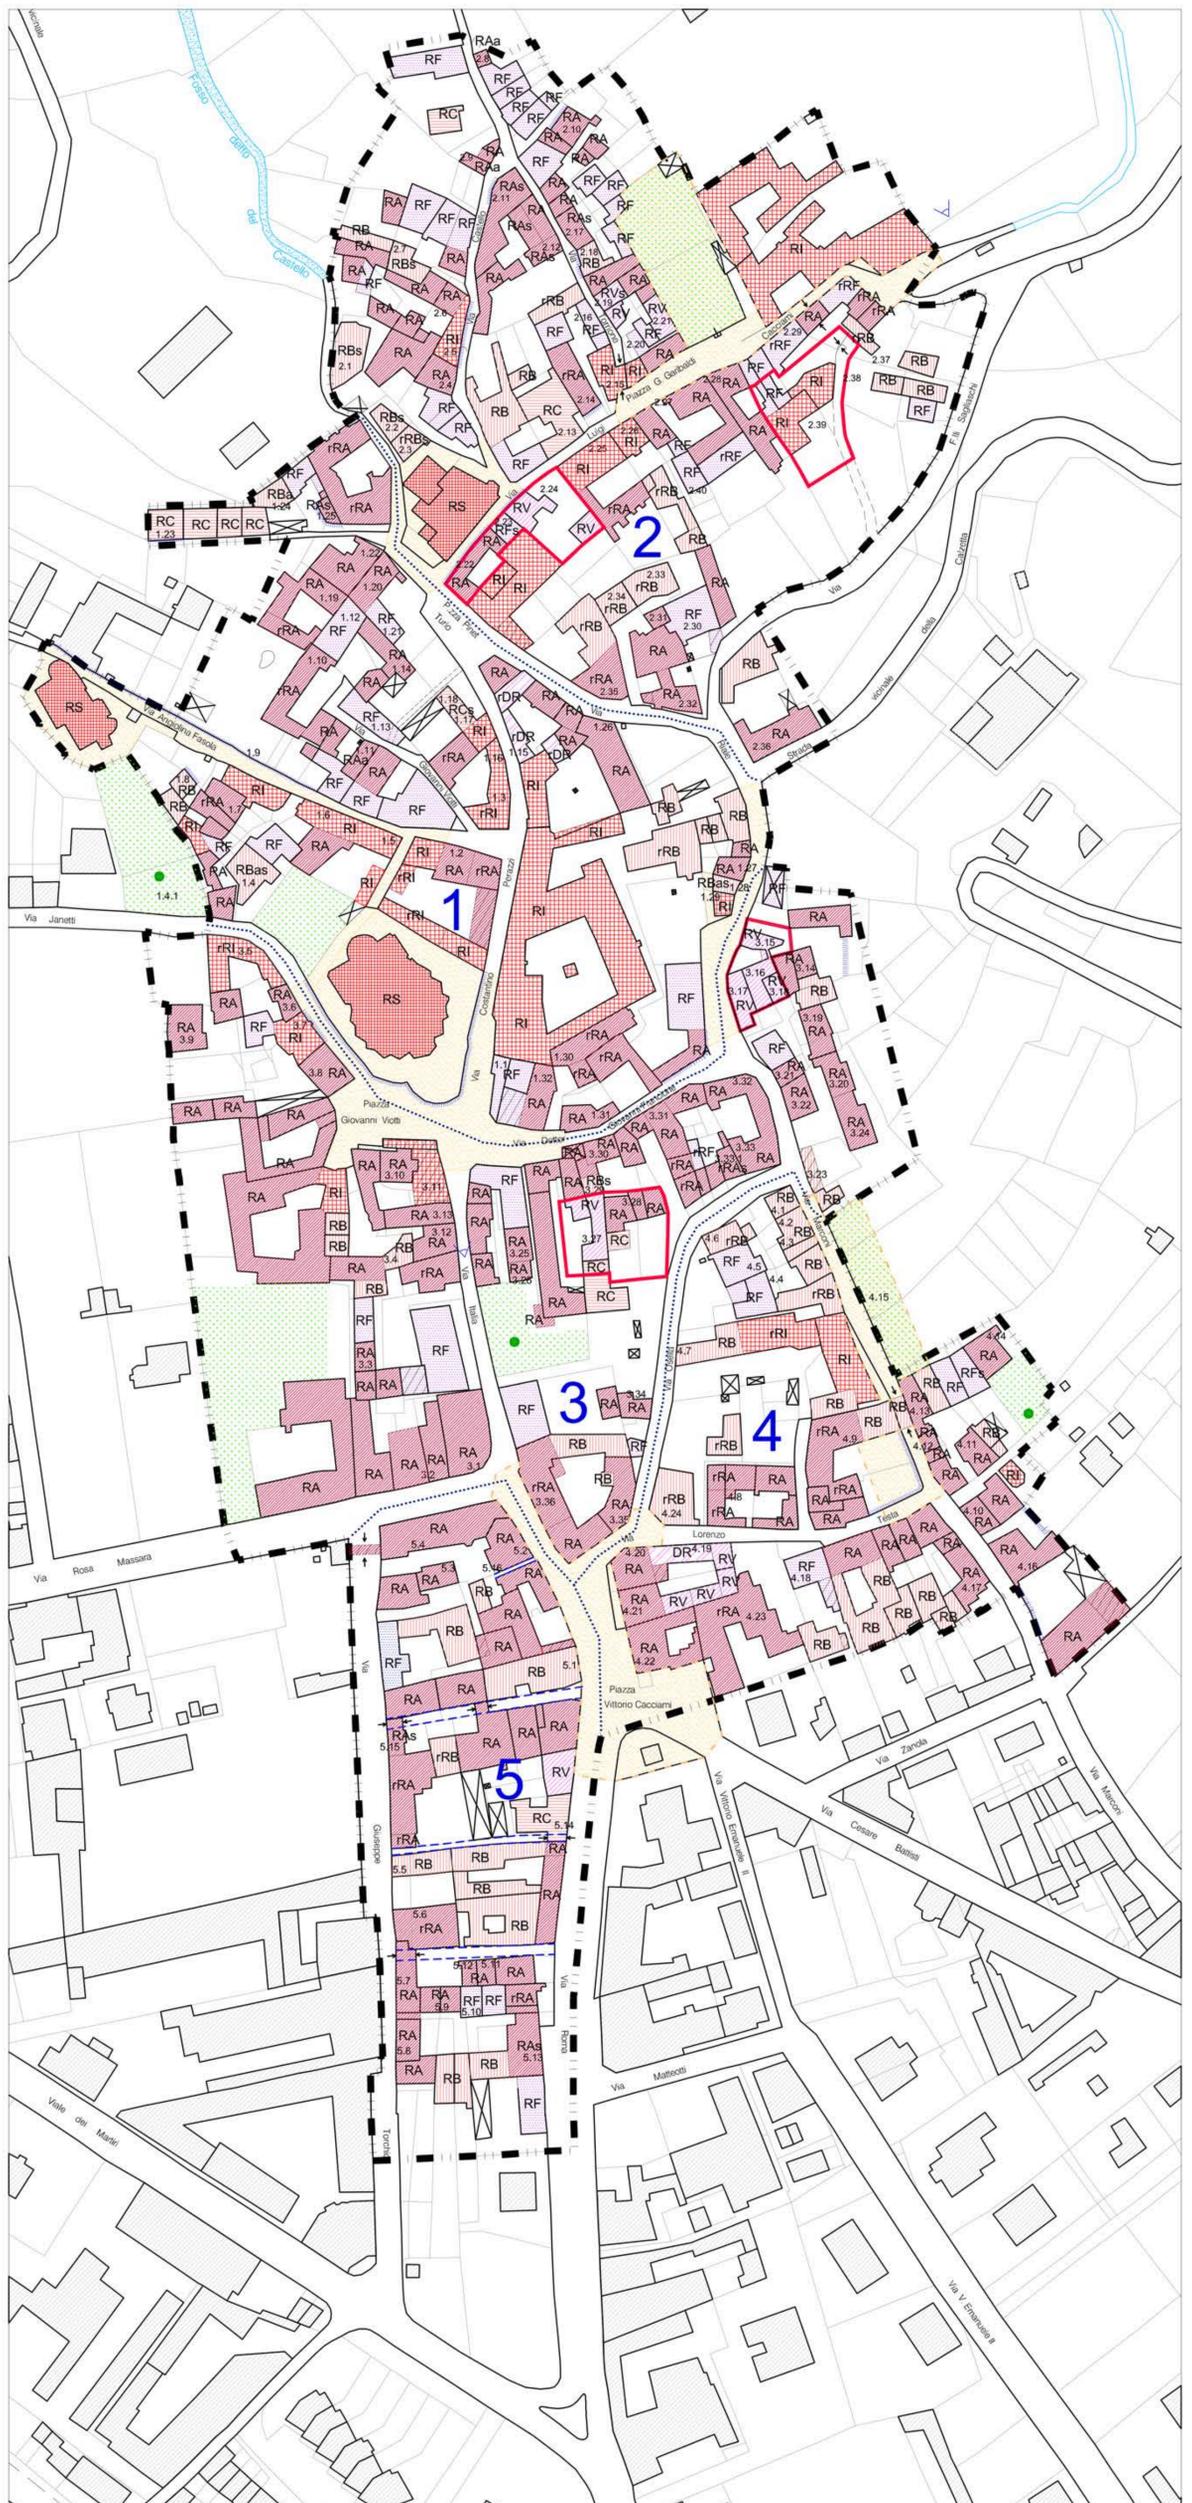

GRIGNASCO