


	DELIMITAZIONE AREA OGGETTO DI INTERVENTO
	DELIMITAZIONE AREA DI PROPRIETÀ NON OGGETTO DI INTERVENTO
	DELIMITAZIONE AREA EDIFICABILE
	RETE ACQUE BIANCHE ESISTENTE CAMERETTA DI ISPEZIONE ESISTENTE
	RETE ACQUE NERE ESISTENTE CAMERETTA DI ISPEZIONE ESISTENTE
	LINEA ENERGIA ELETTRICA ESISTENTE DERIVAZIONE DA ARMADIETTO ESISTENTE
	RETE TELECOMUNICAZIONI ESISTENTE
	RETE ILLUMINAZIONE ESISTENTE - AEREA RETE ILLUMINAZIONE ESISTENTE - INTERRATA
	RETE AQUEDOTTO ESISTENTE

LEGENDA

PROFilo LONGITUDINALE ACQUE NERE - NUOVA VIA DI P.L.

Tratto N1- Esistente - scala 1:1000/1:100

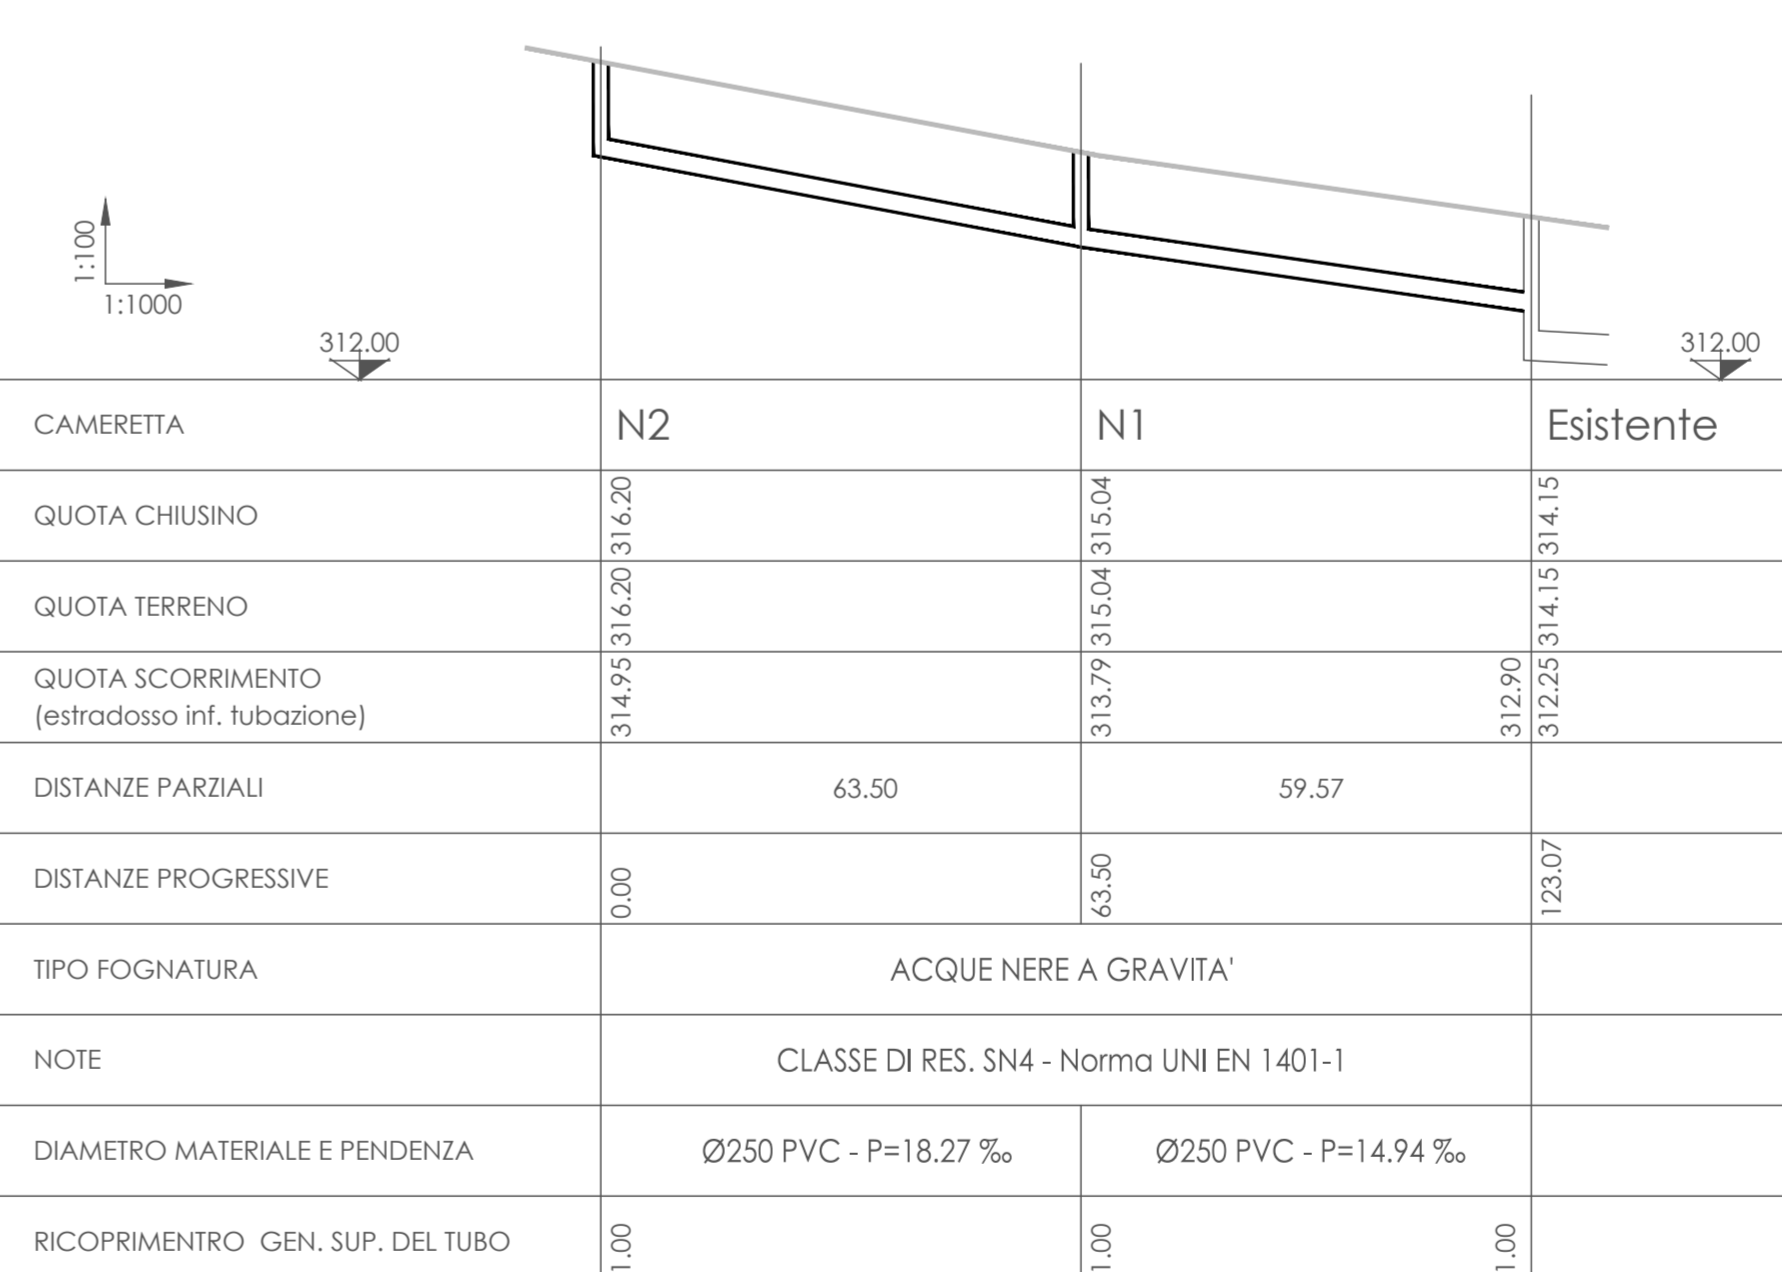

URBANIZZAZIONI - SOTTOSERVIZI in PROGETTO

URBANIZZAZIONI - SOTTOSERVIZI in PROGETTO

COMUNE di GRIGNASCO

**HOLPING S.R.L.**  
PIAZZA VITTORIA, 22  
20015 PARABIAGO (MI)  
tel. 0331/551126  
e-mail: ing.orvi@holping.it  
pec: stefano.orvi@ingpec.eu

PROGETTISTA:  
DIRETTORE LAVORI:

COMMITTENTE: HABITAT-GROUP-S.R.L.  
CF/P.IVA: 13805650960  
SCIA-ALTERNATIVA-AL-PDC  
OPERE-DI-URBANIZZAZIONE  
VIA-G.VERDI, GRIGNASCO

COMMITTENTE:  
TAV. n. **00UU3**

PRATICA EDILIZIA:

DISEGNO:  
URBANIZZAZIONI\_STATO\_DI\_PROGETTO--SOTTOSERVIZI

Licenze: AutoCAD LT n° 730-00016504 - AutoCAD Release 14 n° 640-00342712 - BEAM 2000 3.0 n° B2-2293944

DATA: MARZO-2026 NOTE: RAPPORTO: 1:200-1:1000-1:100 NOME FILE:

AGGIORNAMENTI:	1	
	2	
	3	
	4	
	5	