


DURATA (gg)

Cronoprogramma - Diagramma di Gant

N. ord.	Attività	Durata gg.
Opere Urbanizzazione	1 Allestimento cantiere	7
	2 Scavo	7
	3 Riporto mistone/Rullatura	7
	4 Opere di fognatura	21
	5 Posa cavidotti	7
	6 Posa tout-venant	7
	7 Tappetino	7
	8 Opere a verde	7
	9 Pulizia e smobilizzo	7
Costruzione Villette	1 Allestimento cantiere	24
	2 Scoltramento e Scavo	7
	3 Magrone e Fondazioni	25
	4 Muri in c.a.	20
	5 Strutture fuori terra	40
	6 Struttura Copertura in Legno Lamellare	40
	7 Coibentazione Copertura	40
	8 Manto di copertura	25
	9 Tamponamenti esterni	30
	10 Tamponamenti interni	50
	11 Assist. Impianto idraulico	40
	12 Assist. Impianto elettrico	40
	13 Intonaci interni	30
	14 Intonaci esterni	30
	15 Sottofondi, pavim e rivest.	40
	16 Impianto Idraulico	40
	17 Impianto elettrico	30
	18 Pulizie e smobilizzo	20
	19 Fine lavori	15

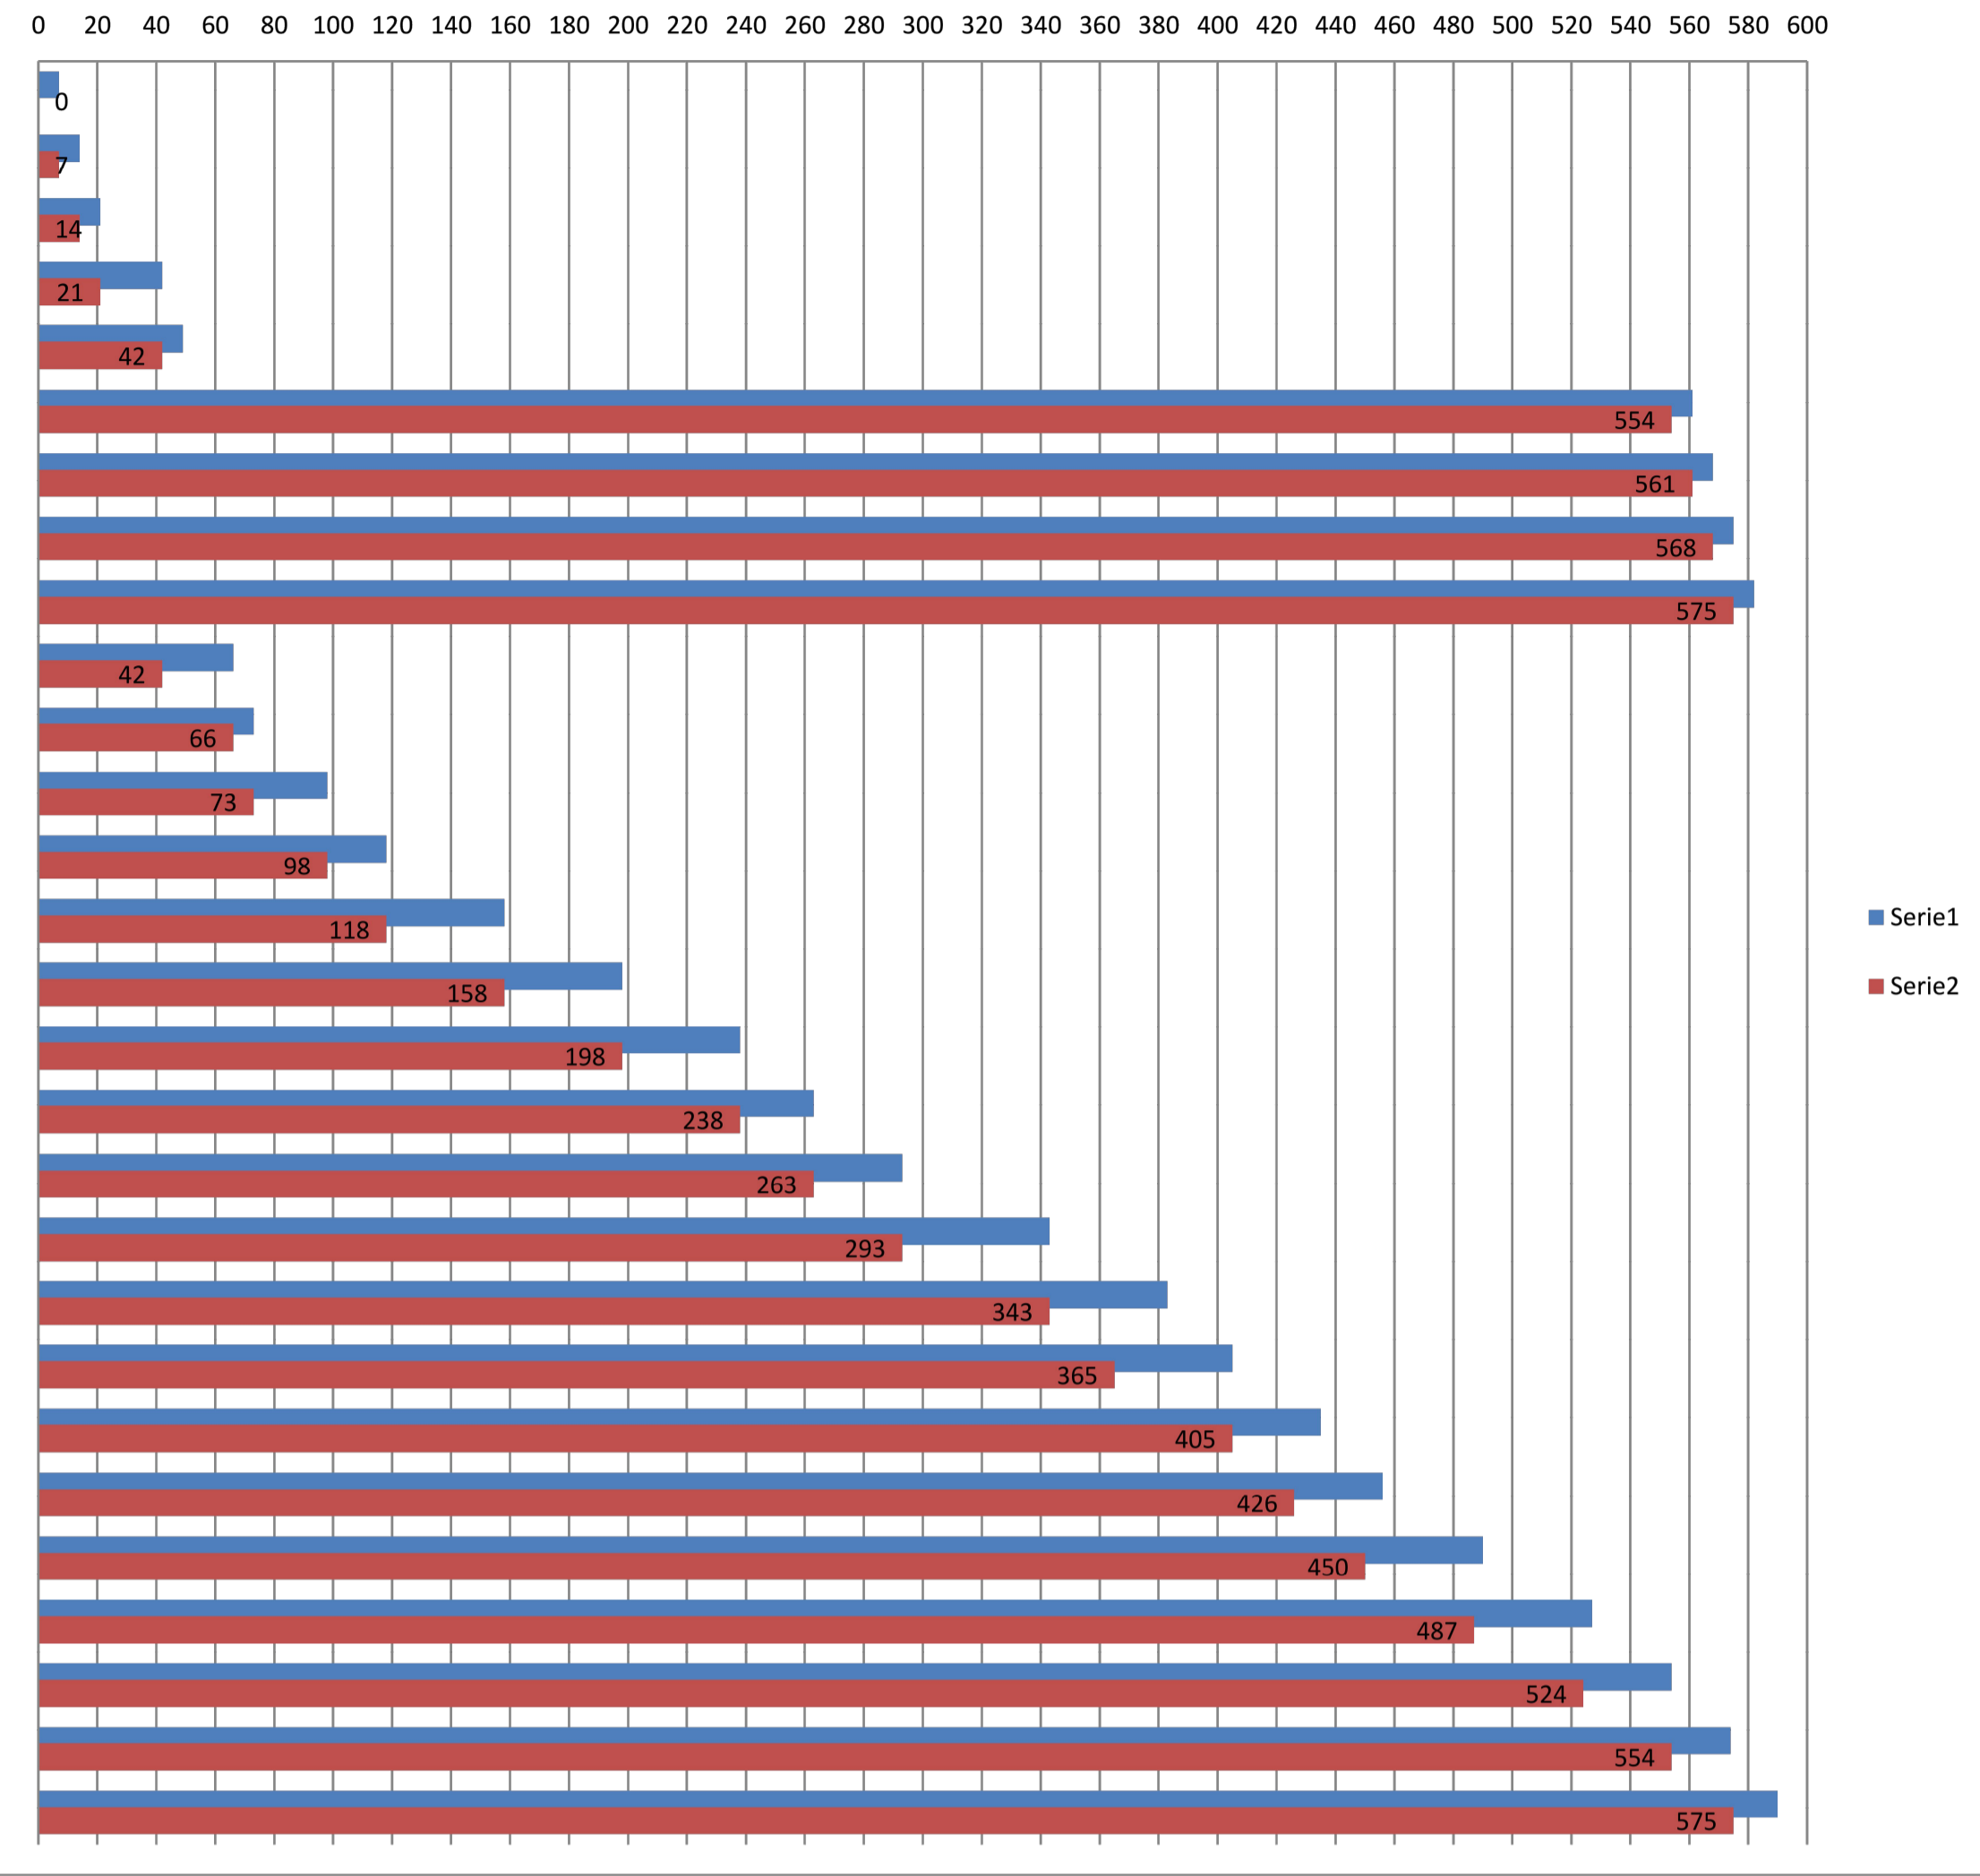

TC	663	gg.	naturali consecutivi	Inizio dei lavori	0	gg.	Fine lavori	590	gg.

HOLPING SRL
 PIAZZA VITTORIA, 22
 20015 PARABIAGO (MI)
 tel. 0331/551126
 e-mail: ing.orvi@holping.it
 pec: stefano.orvi@ingpec.eu

COMMITTENTE: LA-TORRE-S.R.L.
 CF/P.IVA: 01250170410
 PIANO-ESECUTICO-CONVENZIONATO
 COSTRUZIONE-N.4-VILLE-UNIFAMILIARI
 VIA-G.VERDI, GRIGNASCO

Cronoprogramma con indicazione dei tempi previsti per l'attuazione

ALLEGATO **0/C**