



Regione Piemonte  
Provincia di Novara  
COMUNE di GRIGNASCO

PROGETTO di FATTIBILITA'

Nuova costruzione R.S.A.  
Residenza Sanitaria Assistenziale

NUOVA ASSISTENZA SOC. COOP. SOC. ONLUS  
Via Bavero n°4 - 28100 NOVARA  
Telefono: 0321-421001 - e-mail: na@nuovassistenza.it

Architetto Benvenuti Riccardo  
Via Dante Alighieri n°15 - 28100 NOVARA  
Telefono: 335-6083794 - e-mail: richibenvenuti@hotmail.it  
Architetto Zai Alessandro  
Via Roma n°91 - 15033 Casale Monferrato - AL  
Telefono: 349-6181998 - e-mail: alessandro.zai@libero.it

Studio Zaninetti  
Via Montale n°26 - 28021 Borgomanero - NO  
Telefono: 0322-82686 - e-mail: info@studiozaninetti.it


Dott. Zantonelli Marco  
Via Vittorio Veneto n°5 - 13011 Borgosesia - VC  
Telefono: 0163-27283 - e-mail: mzanito@lin.it

Ingegnere Guidoni Alessandro  
Via San Donato n°57 - 10144 TORINO  
Telefono: 011-7731377 - e-mail: alessandroguidoni@fastwebnet.it

Geometra Montanelli Lucio  
Via Gattelli n°11/E - 28100 NOVARA  
Telefono: 0321-611673 - e-mail: lux.moon@icloud.com

NUOVA COSTRUZIONE R.S.A. - PROGETTO  
PLANIMETRIA PIANO PRIMO - IMPIANTI  
Quota +4,00 mt

PLANIMETRIA  
PIANO PRIMO  
Scala 1:100

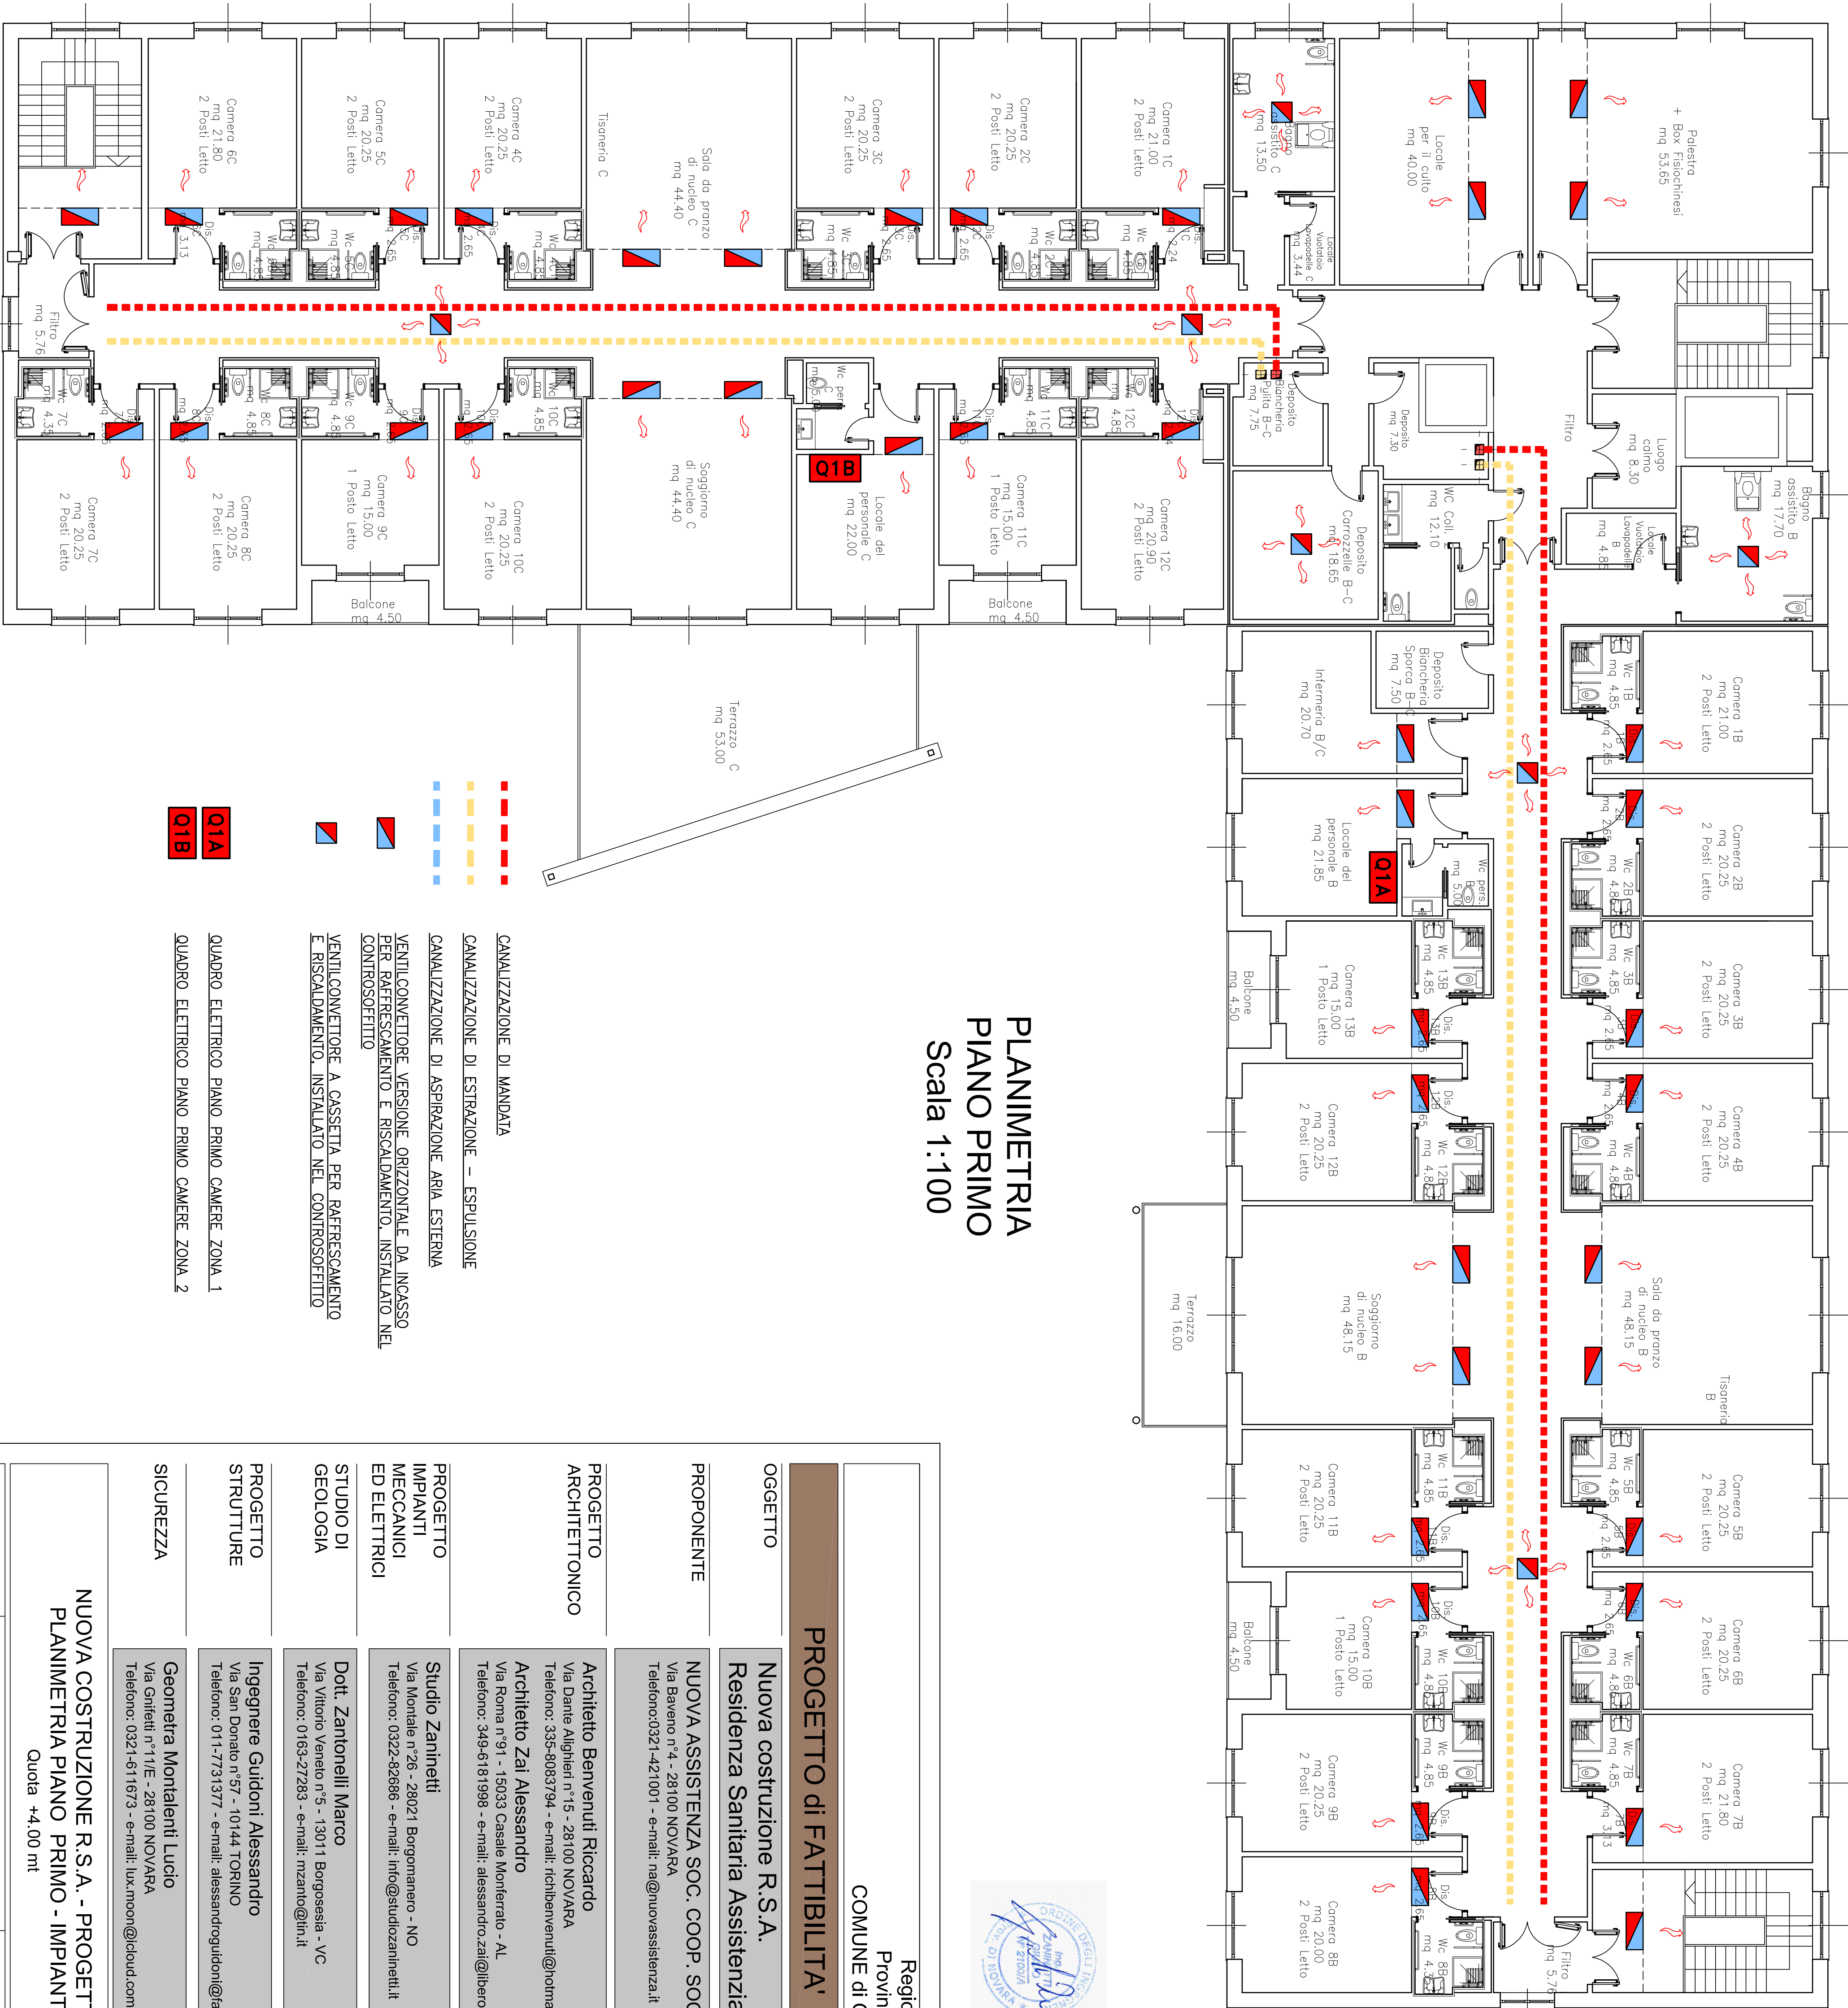

Q1A  
Q1B

QUADRO ELETTRICO PIANO PRIMO CAMERE ZONA 1  
QUADRO ELETTRICO PIANO PRIMO CAMERE ZONA 2

CANALIZZAZIONE DI MANDATA  
CANALIZZAZIONE DI ESTRAZIONE - ESPULSIONE  
CANALIZZAZIONE DI ASPIRAZIONE ARIA ESTERNA  
VENTILI/CONVETTORE VERSIONE ORIZZONTALE DA INCASSO  
PER RAFFRESCAMENTO E RISCALDAMENTO, INSTALLATO NEL  
CONTROSOFFITTO  
VENTILI/CONVETTORE A CASSETTA PER RAFFRESCAMENTO  
E RISCALDAMENTO, INSTALLATO NEL CONTROSOFFITTO