

# PIANO REGOLATORE GENERALE COMUNALE

## REVISIONE GENERALE

AI SENSI DEL 4° COMMA DELL'ART.17 L.R. 56/77 s.m.l.

Adozione Progetto Preliminare D.C.C. n. 20 del 08.06.2006  
Approvazione Progetto Definitivo D.C.C. n. del  
Approvazione D.G.R. n. del

Il Sindaco

Il Segretario Comunale

Il Responsabile del procedimento

### AREE DI INTERESSE AMBIENTALE E DOCUMENTARIO

Scala 1:1.000

TAV. n. **5**

Architetto Pierluigi Gamalero

Architetto Enrico Rudella

ORDINE DEGLI ARCHITETTI  
PIEMONTESE  
PUBBLICISTI  
E CONSERVATORI  
DELLA PROVINCIA DI  
NOVARA e V.G.C.  
1985-1995  
PIERLUIGI GAMALERO  
N. 105

ORDINE DEGLI ARCHITETTI  
PIEMONTESE  
PUBBLICISTI  
E CONSERVATORI  
DELLA PROVINCIA DI  
NOVARA e V.G.C.  
1985-1995  
ENRICO RUDELLA  
N. 102

FILE: TAV.1000.DWG

LUGLIO 2007

Questo elaborato è di proprietà dello Studio ed è protetto a termini di Legge

### LEGENDA


--- LIMITE AREE A CARATTERE AMBIENTALE E DOCUMENTARIO

### INTERVENTI

- RS** RESTAURO
- RI** RISANAMENTO CONSERVATIVO
- RA** RISTRUTTURAZIONE EDILIZIA DI TIPO "A"
- RB** RISTRUTTURAZIONE EDILIZIA DI TIPO "B"
- RC** RISTRUTTURAZIONE EDILIZIA DI TIPO "C"
- RV** RICOMPOSIZIONE VOLUMETRICA
- RF** RIQUALIFICAZIONE FORMALE
- DR** DEMOLIZIONE CON RICOSTRUZIONE
- D** DEMOLIZIONE
- r** INTERVENTI RECENTI
- a** AMPLIAMENTO 20%
- s** SOPRAELEVAZIONE

### MODALITA' DI INTERVENTO

- AMBITO PROGETTO URBANO
- AMBITO STRUMENTO URBANISTICO ESECUTIVO
- LUOGO
- VERDE DA TUTELARE
- AMBITO PEDONALE
- TERRAZZO
- FACCIAE E/O MURA DA TUTELARE
- ALLINEAMENTI
- ARCHI E PORTALI DA TUTELARE, POZZI ANTICHI
- ALBERI DA TUTELARE
- PILONI VOTIVI
- VISTA PANORAMICA
- BASSI FABBRICATI
- 1** SETTORI E NUMERO SETTORI

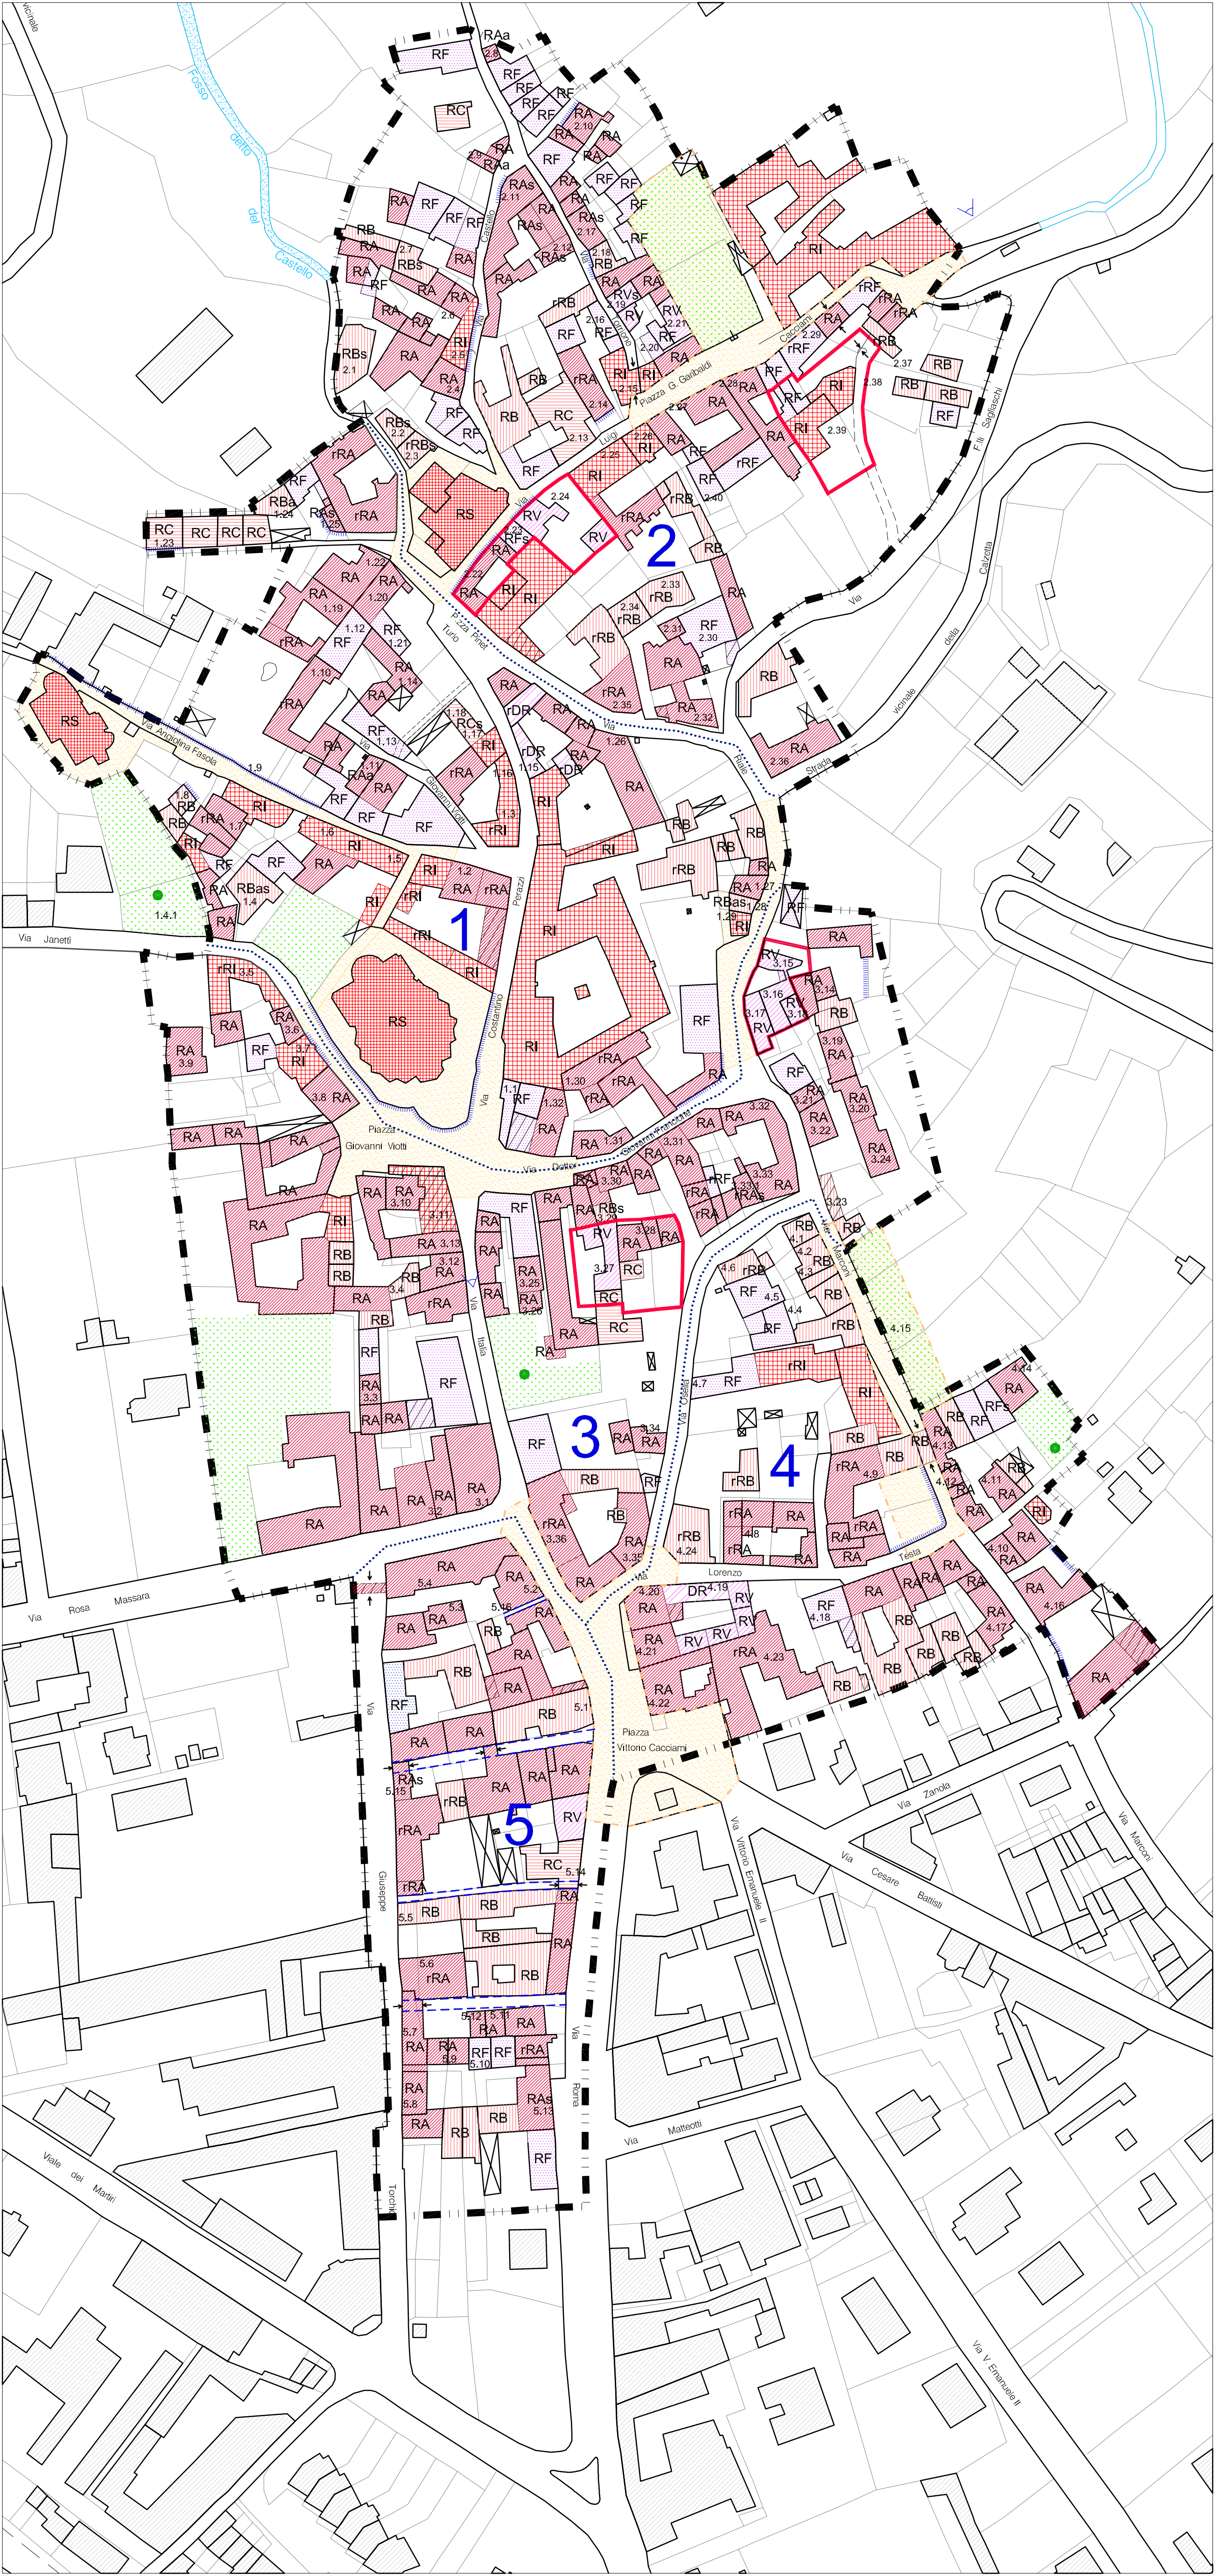

GRIGNASCO