


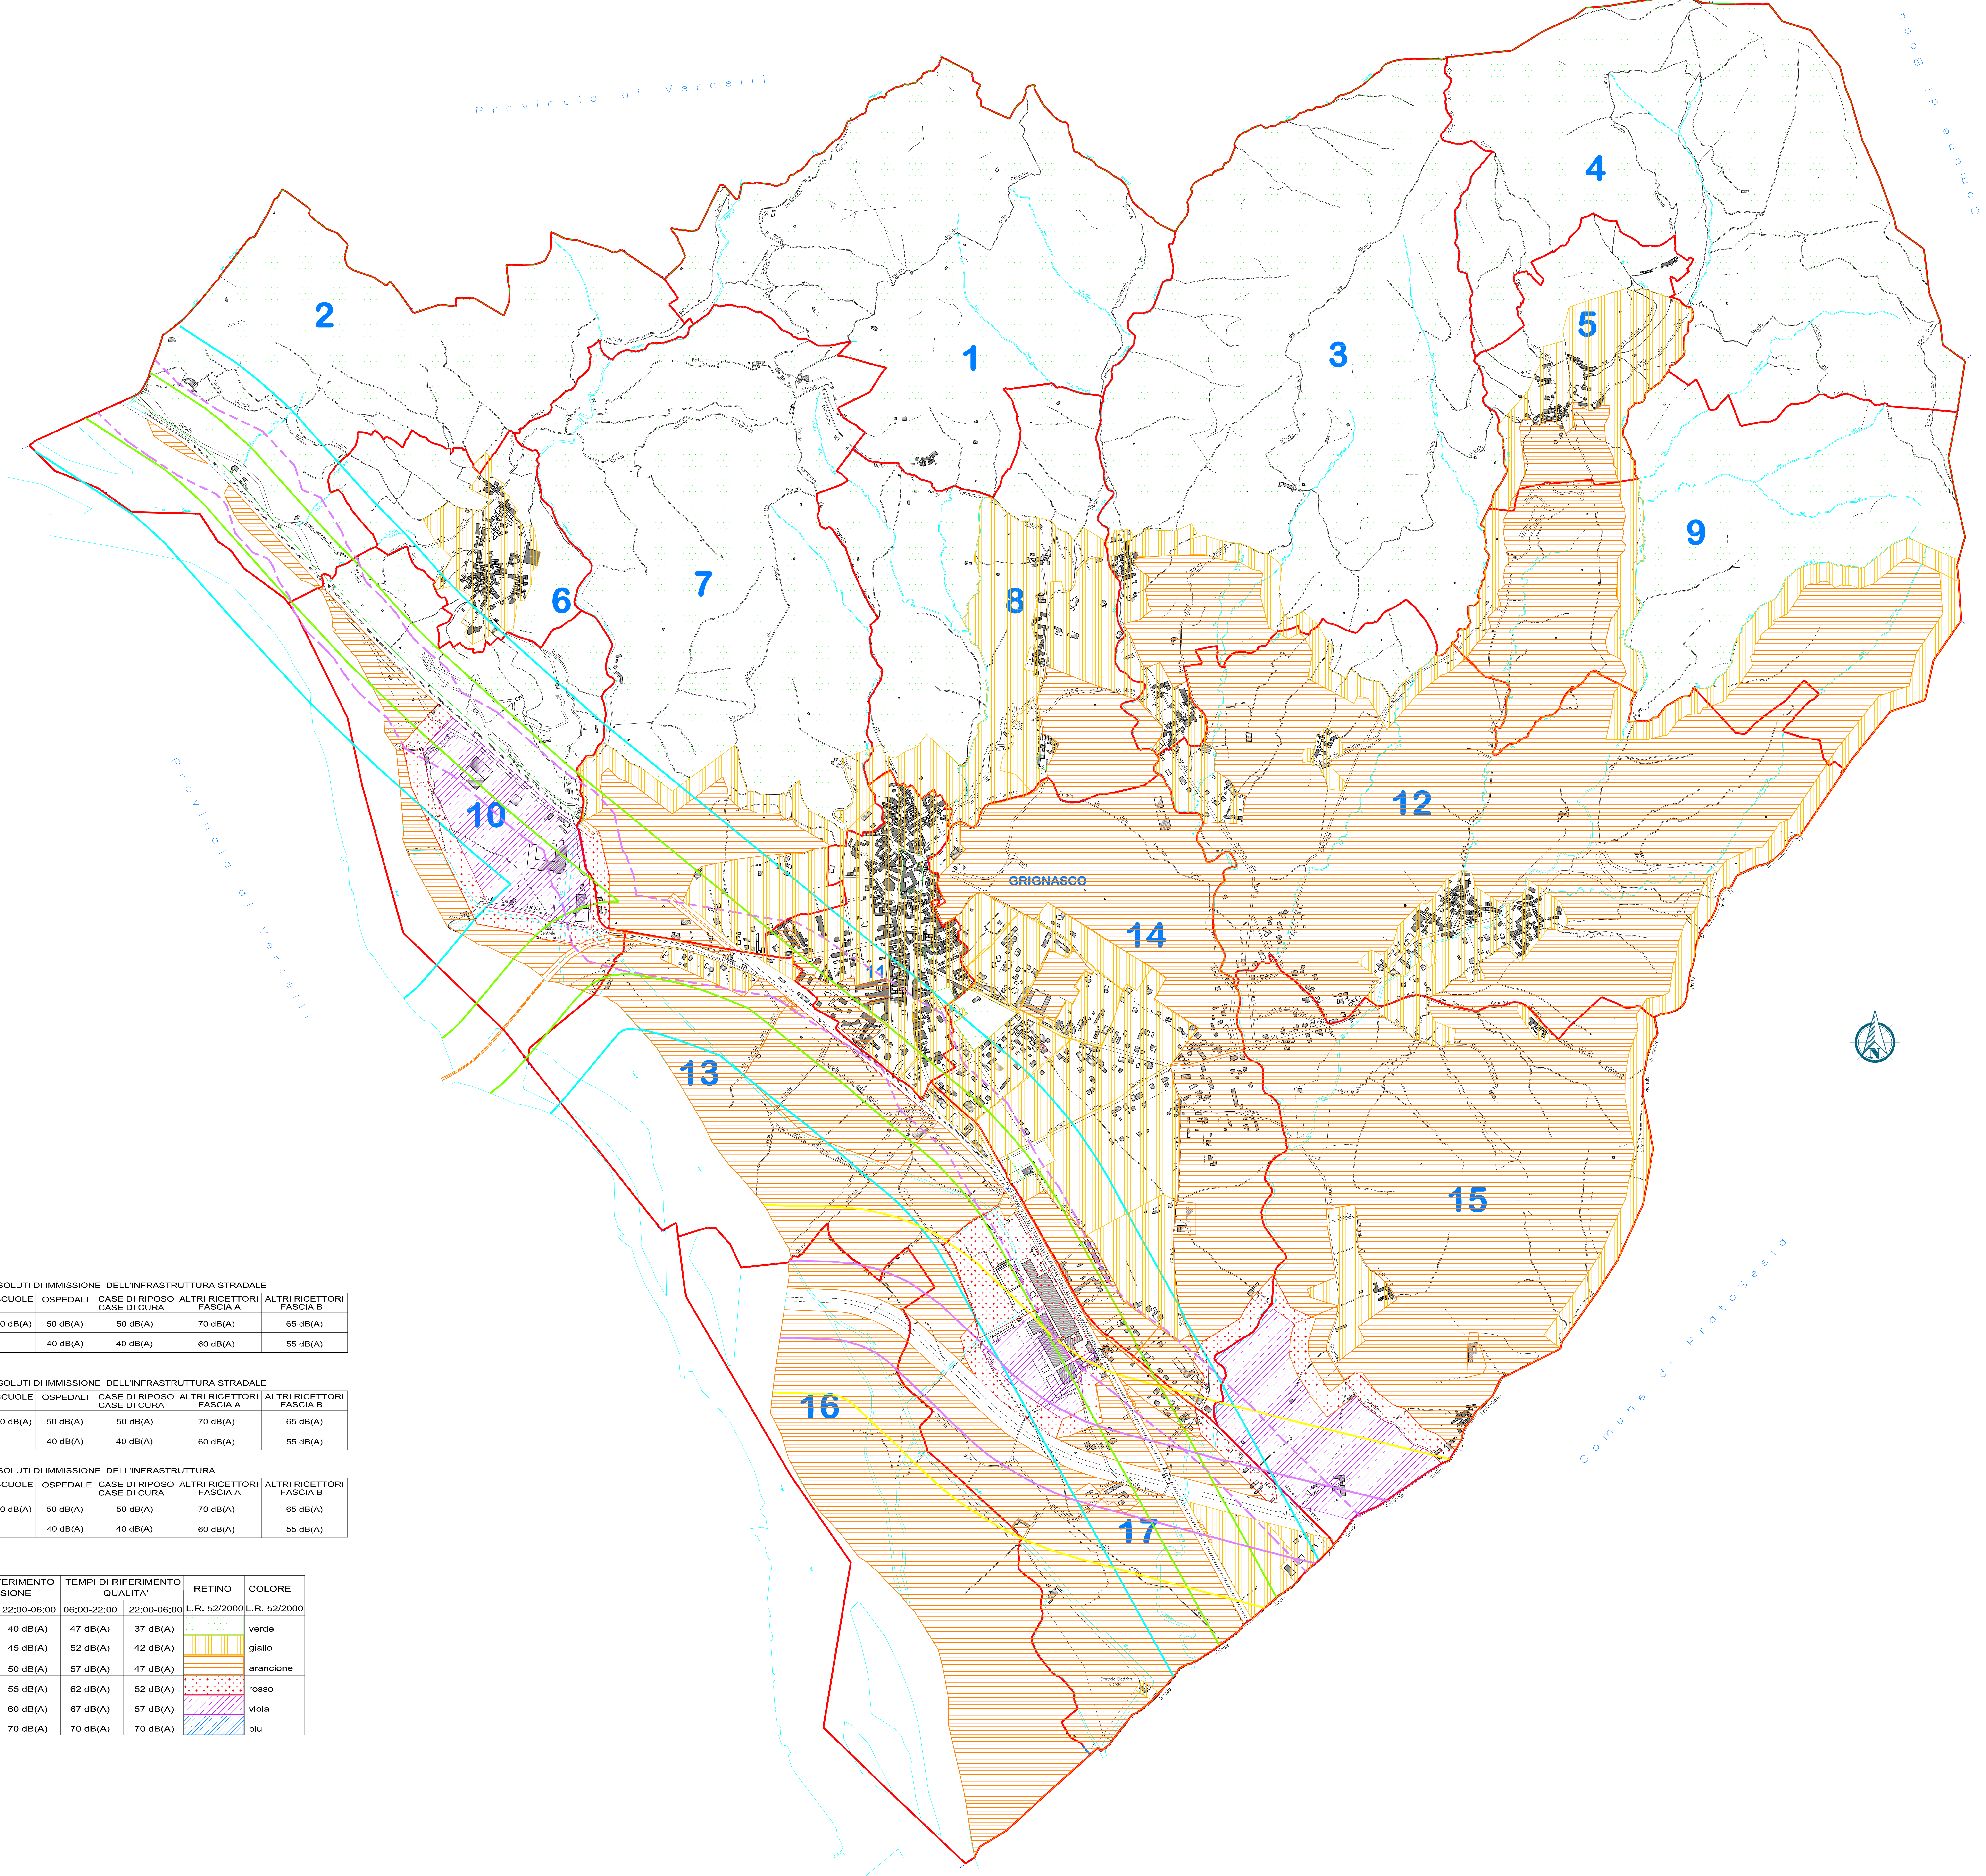

FASCE DI RISPETTO DELLA INFRASTRUTTURA STRADALE - STRADA URBANA DI SCORRIMENTO

FASCIA	AMPIEZZA DELLA FASCIA	CONTORNO	COLORE
A	100 mt per lato		violetto

FASCE DI RISPETTO DELLA INFRASTRUTTURA STRADALE - STRADA EXTRAURBANA PRINCIPALE

FASCIA	AMPIEZZA DELLA FASCIA	CONTORNO	COLORE
A	100 mt per lato		violetto
B	150 mt per lato		giallo

FASCE DI RISPETTO DELLA FERROVIA

FASCIA	AMPIEZZA DELLA FASCIA	CONTORNO	COLORE
A	100 mt per lato		verde
B	150 mt per lato		azzurro

VALORI LIMITE ASSOLUTI DI IMMISSIONE DELL'INFRASTRUTTURA STRADALE

	SCUOLE	OSPEDALI	CASE DI RIPOSO CARE DI CURA	ALTRI RICETTORI FASCIA A	ALTRI RICETTORI FASCIA B
LEQ DIURNO	50 dB(A)	50 dB(A)	50 dB(A)	70 dB(A)	65 dB(A)
LEQ NOTTURNO		40 dB(A)	40 dB(A)	60 dB(A)	55 dB(A)

VALORI LIMITE ASSOLUTI DI IMMISSIONE DELL'INFRASTRUTTURA STRADALE

	SCUOLE	OSPEDALI	CASE DI RIPOSO CARE DI CURA	ALTRI RICETTORI FASCIA A	ALTRI RICETTORI FASCIA B
LEQ DIURNO	50 dB(A)	50 dB(A)	50 dB(A)	70 dB(A)	65 dB(A)
LEQ NOTTURNO		40 dB(A)	40 dB(A)	60 dB(A)	55 dB(A)

VALORI LIMITE ASSOLUTI DI IMMISSIONE DELL'INFRASTRUTTURA

	SCUOLE	OSPEDALE	CASE DI RIPOSO CARE DI CURA	ALTRI RICETTORI FASCIA A	ALTRI RICETTORI FASCIA B
LEQ DIURNO	50 dB(A)	50 dB(A)	50 dB(A)	70 dB(A)	65 dB(A)
LEQ NOTTURNO		40 dB(A)	40 dB(A)	60 dB(A)	55 dB(A)

VALORI LIMITE ASSOLUTI DI EMISSIONE, IMMISSIONE E QUALITA' (DPCM 14-11-97)

CL.	DEFINIZIONE	TEMPI DI RIFERIMENTO EMISSIONE		TEMPI DI RIFERIMENTO IMMISSIONE		TEMPI DI RIFERIMENTO QUALITA'		RETINO	COLORE
		06:00-22:00	22:00-06:00	06:00-22:00	22:00-06:00	06:00-22:00	22:00-06:00		
I	aree particolarmente protette	45 dB(A)	35 dB(A)	50 dB(A)	40 dB(A)	47 dB(A)	37 dB(A)		verde
II	aree ad uso prevalentemente residenziale	50 dB(A)	40 dB(A)	55 dB(A)	45 dB(A)	52 dB(A)	42 dB(A)		giallo
III	aree di tipo misto	55 dB(A)	45 dB(A)	60 dB(A)	50 dB(A)	57 dB(A)	47 dB(A)		arancione
IV	aree di intensa attività umana	60 dB(A)	50 dB(A)	65 dB(A)	55 dB(A)	62 dB(A)	52 dB(A)		rosso
V	aree prevalentemente industriali	65 dB(A)	55 dB(A)	70 dB(A)	60 dB(A)	67 dB(A)	57 dB(A)		viola
VI	aree esclusivamente industriali	65 dB(A)	65 dB(A)	70 dB(A)	70 dB(A)	70 dB(A)	70 dB(A)		blu

FASCE CUSCINETTO

FASCIA	AMPIEZZA DELLA FASCIA	CONTORNO/COLORE
cuscinetto	50 mt	variabile a seconda dell'accostamento critico da eliminare