



PIANTA COPERTURA

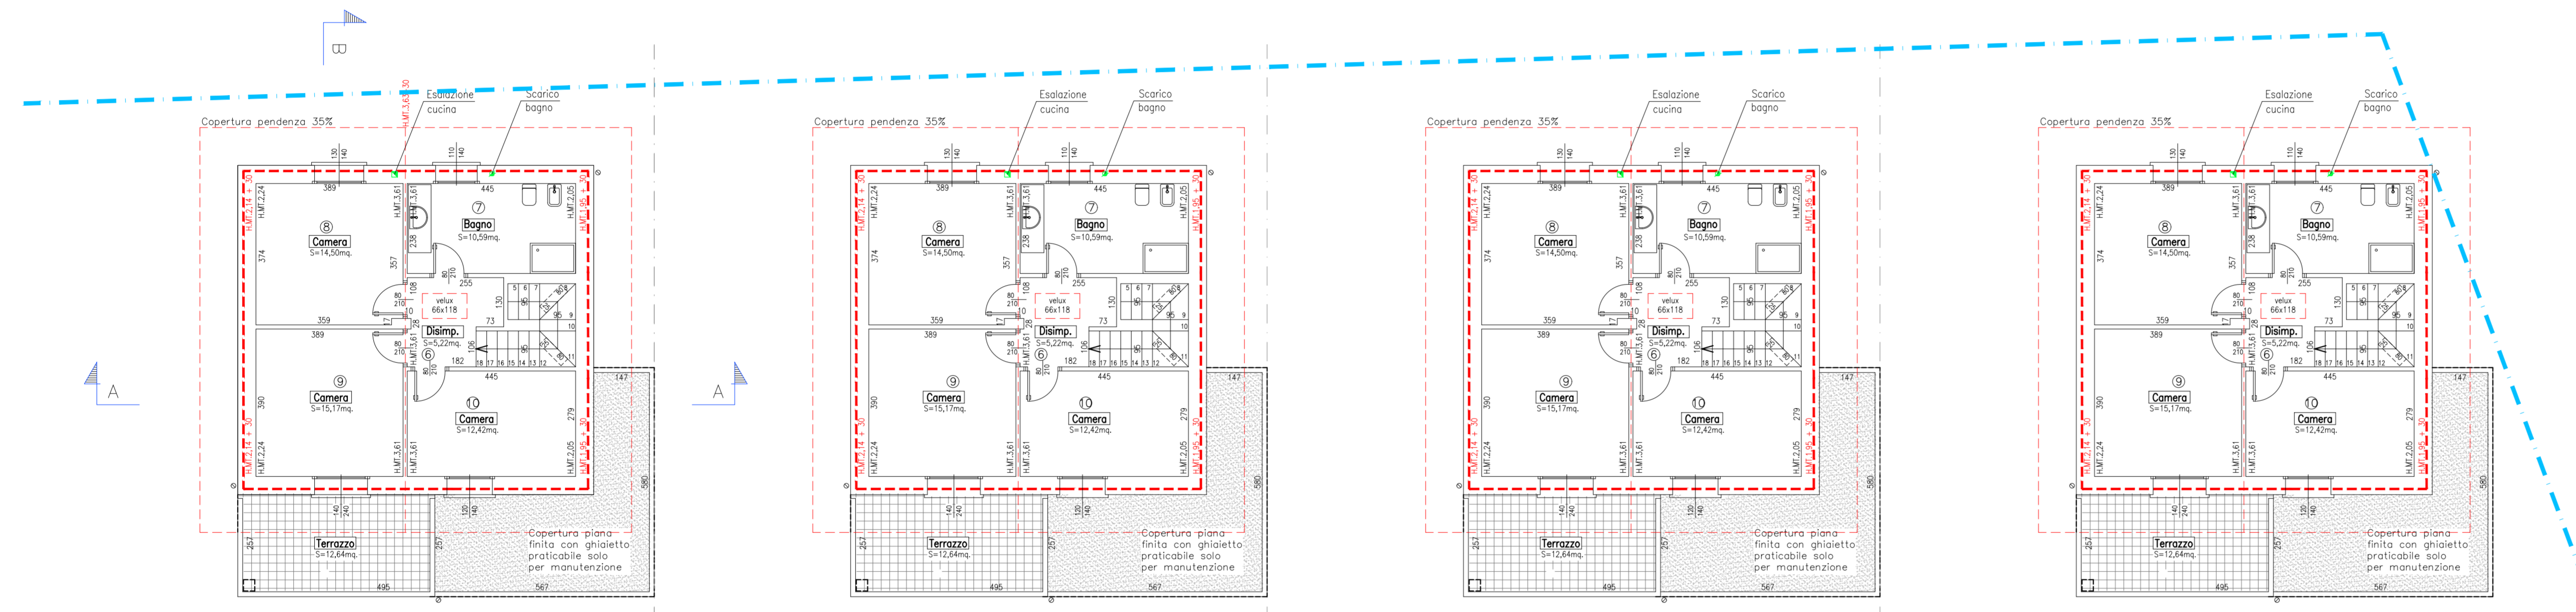

PIANTA PIANO PRIMO

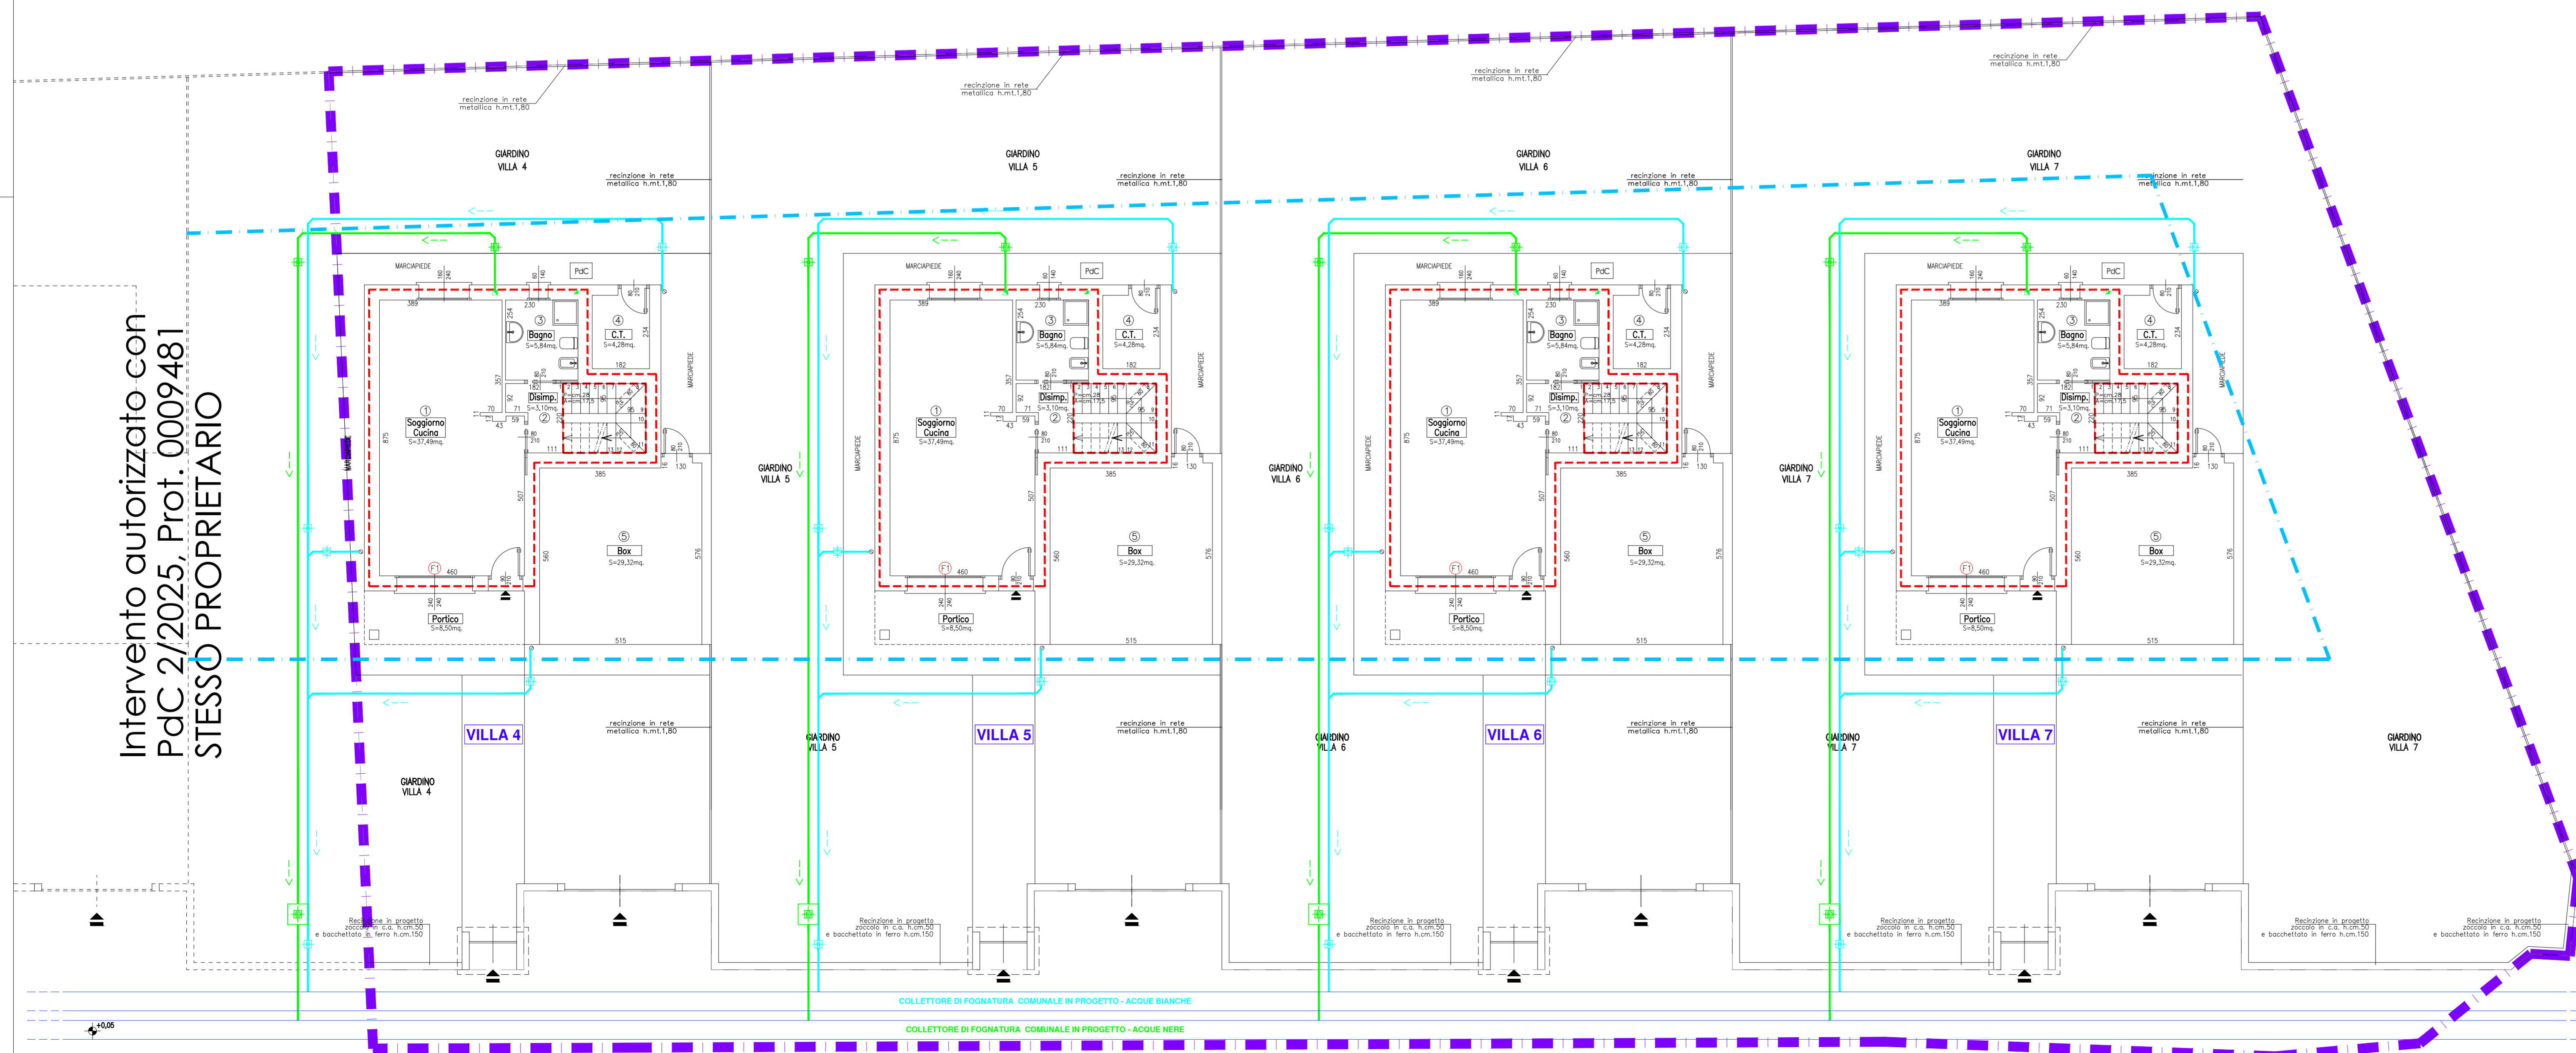

PIANTA PIANO TERRA

Via Giuseppe Verdi

LEGENDA

- Quota media via Giuseppe Verdi
- Limite lotto oggetto di intervento SUPERFICIE TERRITORIALE
- SUPERFICIE FONDIARIA
- SUL - superficie utile lorda
- Superficie coperta in progetto
- Superficie a verde drenante
- Esalazioni cappe cucine
- Scarichi/esalazioni bagni e cucine
- Pluviale

Intervento autorizzato con
PdC 2/2025, Prot. 009481
STESSO PROPRIETARIO



COMUNE di GRIGNASCO

HOLPING s.r.l.
PIAZZA VITTORIA, 22
20015 PARABIAGO (MI)
tel. 0331/551126
e-mail: ing.orvi@holping.it
pec: stefano.orvi@inpec.eu

PROGETTISTA:
DIRETTORE LAVORI:

COMMITTENTE: LA-TORRE-S.R.L.
CF/P.IVA: 01250170410
PIANO-ESECUTIVO-CONVENZIONATO
COSTRUZIONE-N.4-VILLE-UNIFAMILIARI
VIA-G.VERDI,GRIGNASCO

COMMITTENTE:

TAV. n. **4**

PRATICA EDILIZIA:

DISSEGNO:
SCHEMA-DI-FOGNATURA

Licenze: AutoCAD LT n° 739-00016504 - AutoCAD Release 14 n° 640-00342712 - BEAM 2000 3.0 n° B2-2293944

DATA: MARZO-2026 NOTE: RAPPORTE: F.1000 NOTE FILE:

AGGIORNAMENTI	1	2	3	4	5